

Projekt	PSP-Element	Obj.Kenn.	Funktion	Komp.	Baugr.	Aufgabe	UA	Lfd.Nr.	Rev.	DBE
N A A N	N N N N N N N N N N	N N N N N N	N N A A A N N	A A N N N A	A A N N	X A A X X	A A	N N N N	N N	
9K	41732		Z			FC	LA	0001	05	

Blatt 216

K2-BW.-Nr. 1 und 18

Bauzeichnungen

283
6

Bauteil A1 (ZEA)

Grundriß Ebene +- 0,00/-5,20	Anlage 2
Grundriß Ebene + 8,67, Schnitt A-A	Anlage 3
Dachaufsicht, Schnitt B-B, C-C	Anlage 4

Bauteil A2 (ZEA)

Grundriß Ebene +-0,00	Anlage 5
Grundriß Ebene + 4,80/+9,50	Anlage 6
Grundriß Ebene + 8,80/+15,50, Dachdraufsicht	Anlage 7
Schnitte	Anlage 8

Bauteil B (ZXC)

Grundriß Ebene +-0,00/+4,16	Anlage 9
Schnitte	Anlage 10
Grundriß Ebene -3,06	Anlage 11
Dachaufsicht 1. OG/Technikaufbau	Rev. 05

Bauteil C (02ZTG)

Grundriß Ebene ± 0,00, +0,60, -3,06/Schnitt A-A	Anlage 12
Grundriß Ebene -3,06, -5,43 Schnitt B-B, C-C	Anlage 13
Dachdraufsicht	Anlage 14

Bauteil D(ZEB)

Dachaufsicht, Schnitt A-A, B-B	Anlage 15
Grundriß Ebene RHB +-0,00, Schnitt C-C	Anlage 16


BW.-Nr. 1,18 Umladeanlage (ZEA), Schachtförderanlage (ZAA)

Ansicht Nord-Westen	Anlage 17
Ansicht Süd-West	Anlage 18
Ansicht Süd-Ost	Anlage 19
Ansicht Nord-Ost, Pufferhalle Nord-Ost	Anlage 20




BW.-Nr. 21, Steuerstand, Trocknungsanlage (ZVS)


Grundrisse, Schnitte, Ansichten	Anlage 21
---------------------------------	-----------




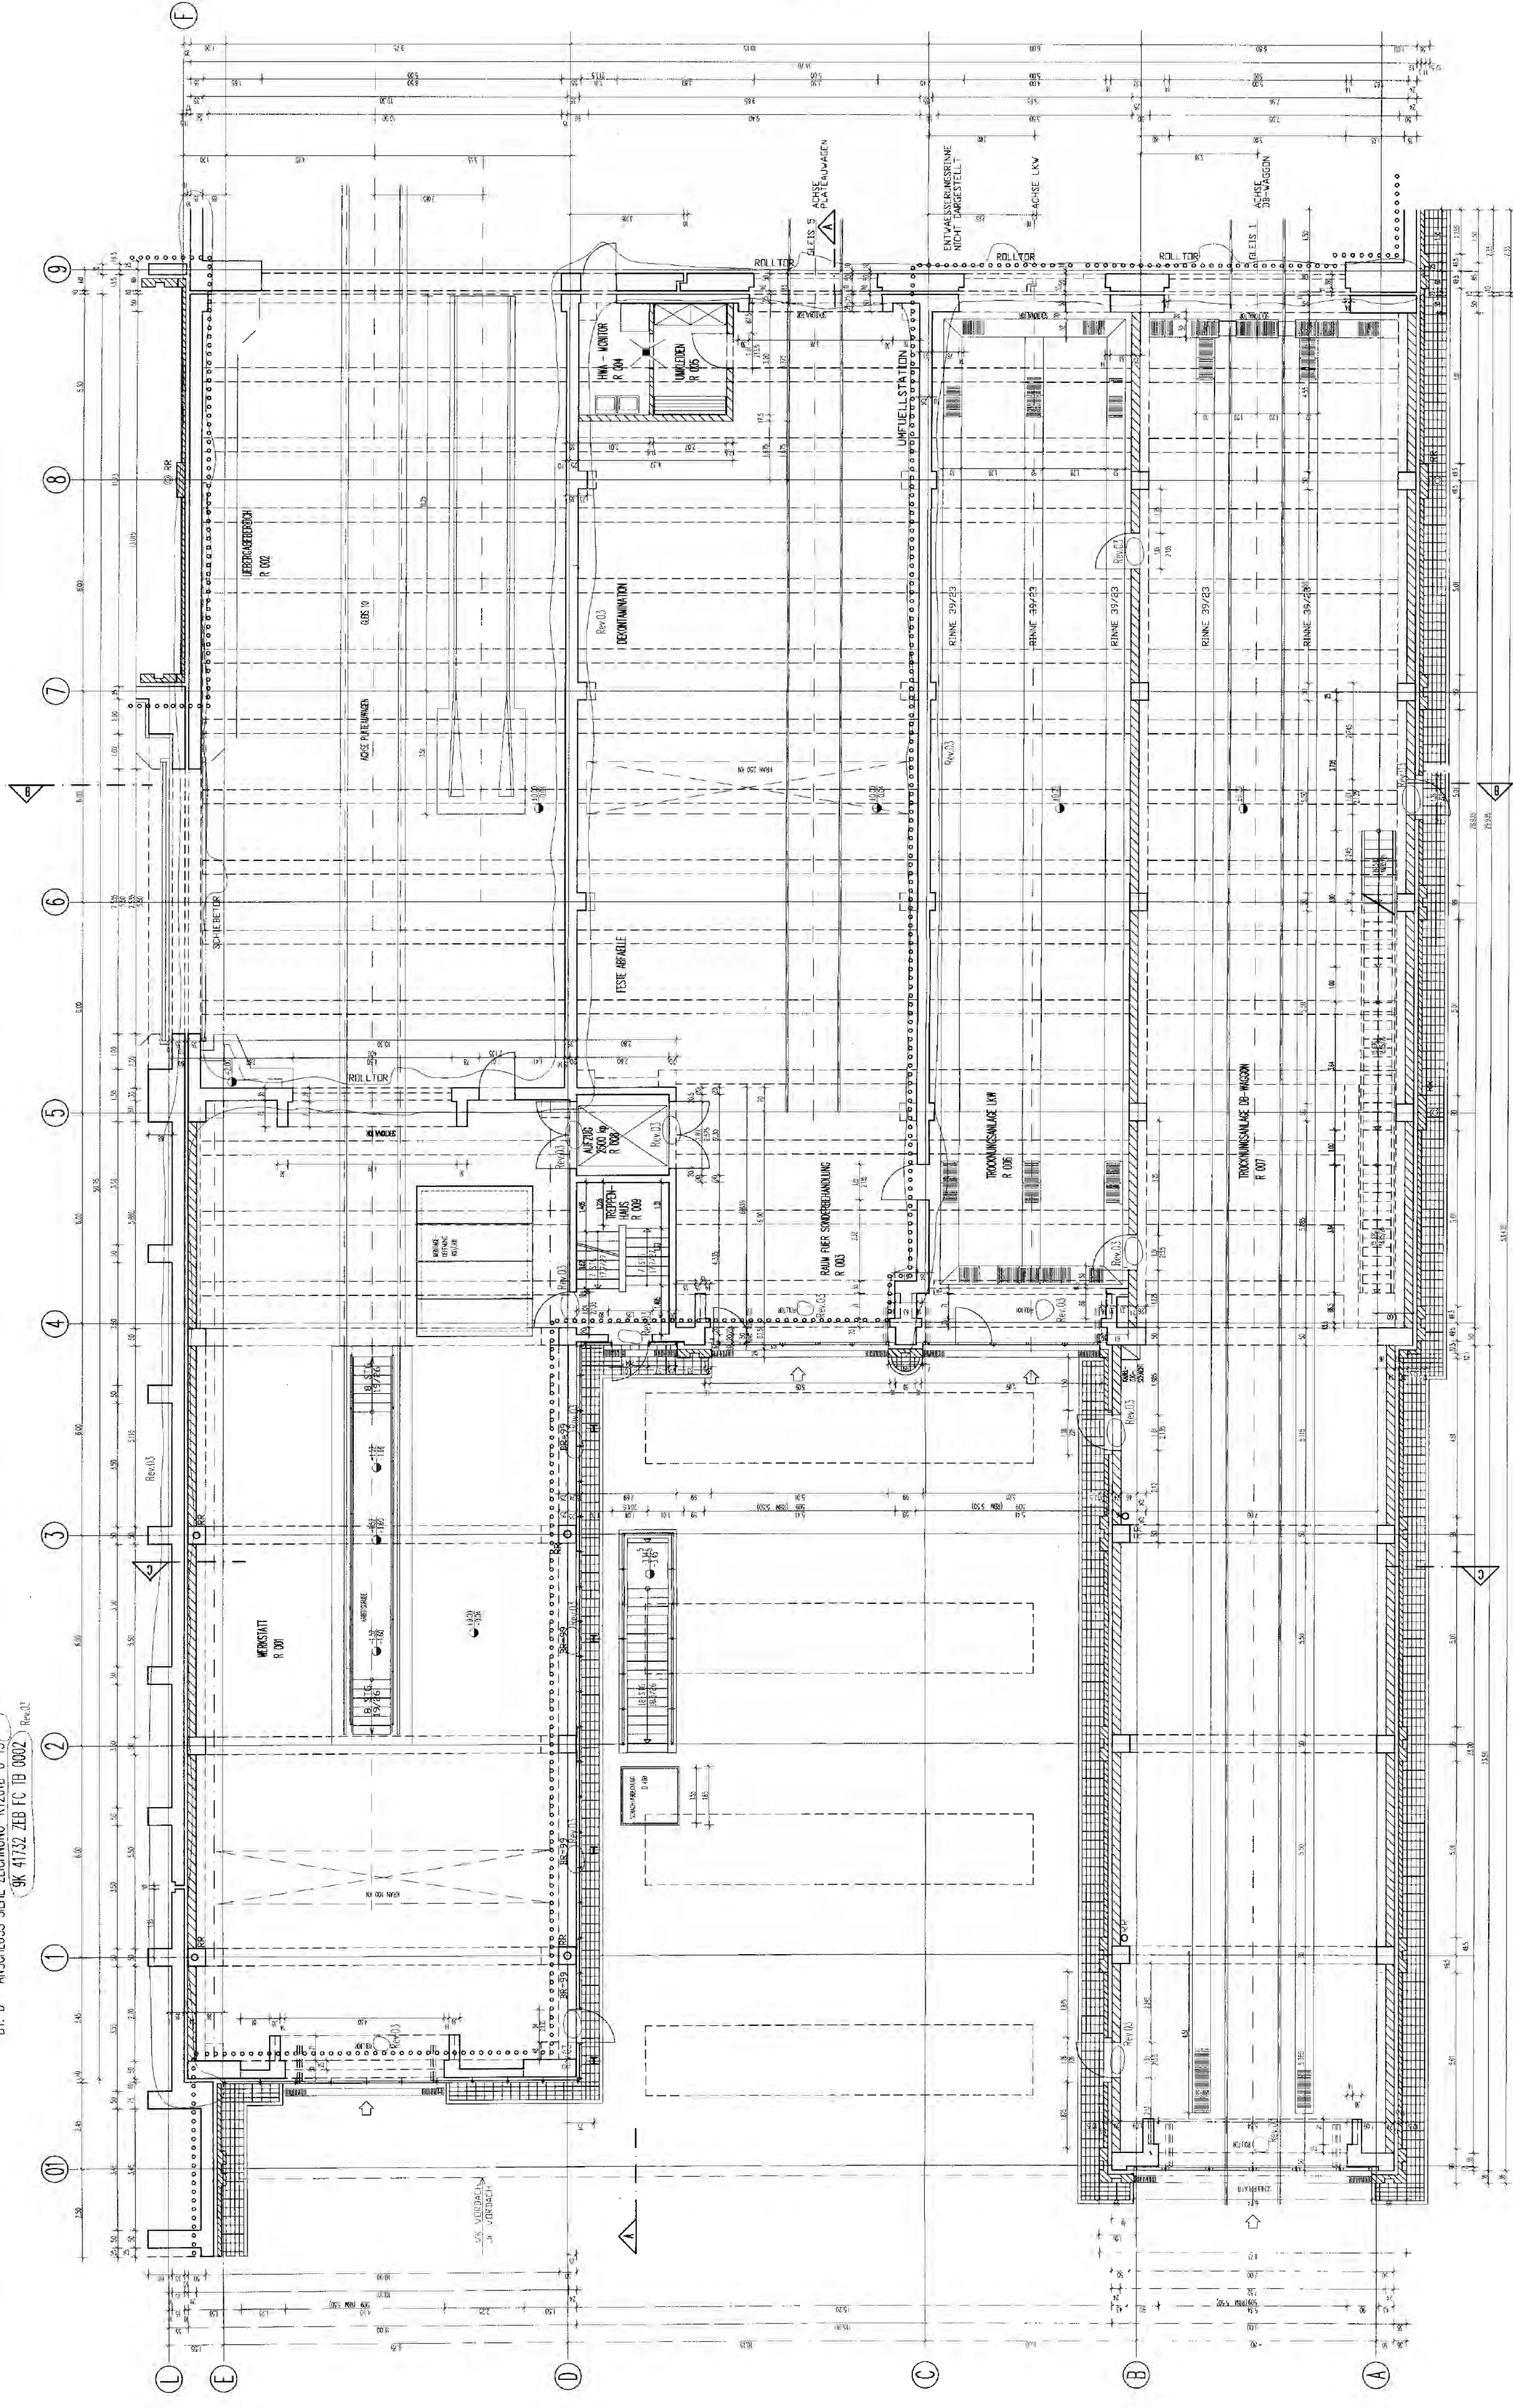


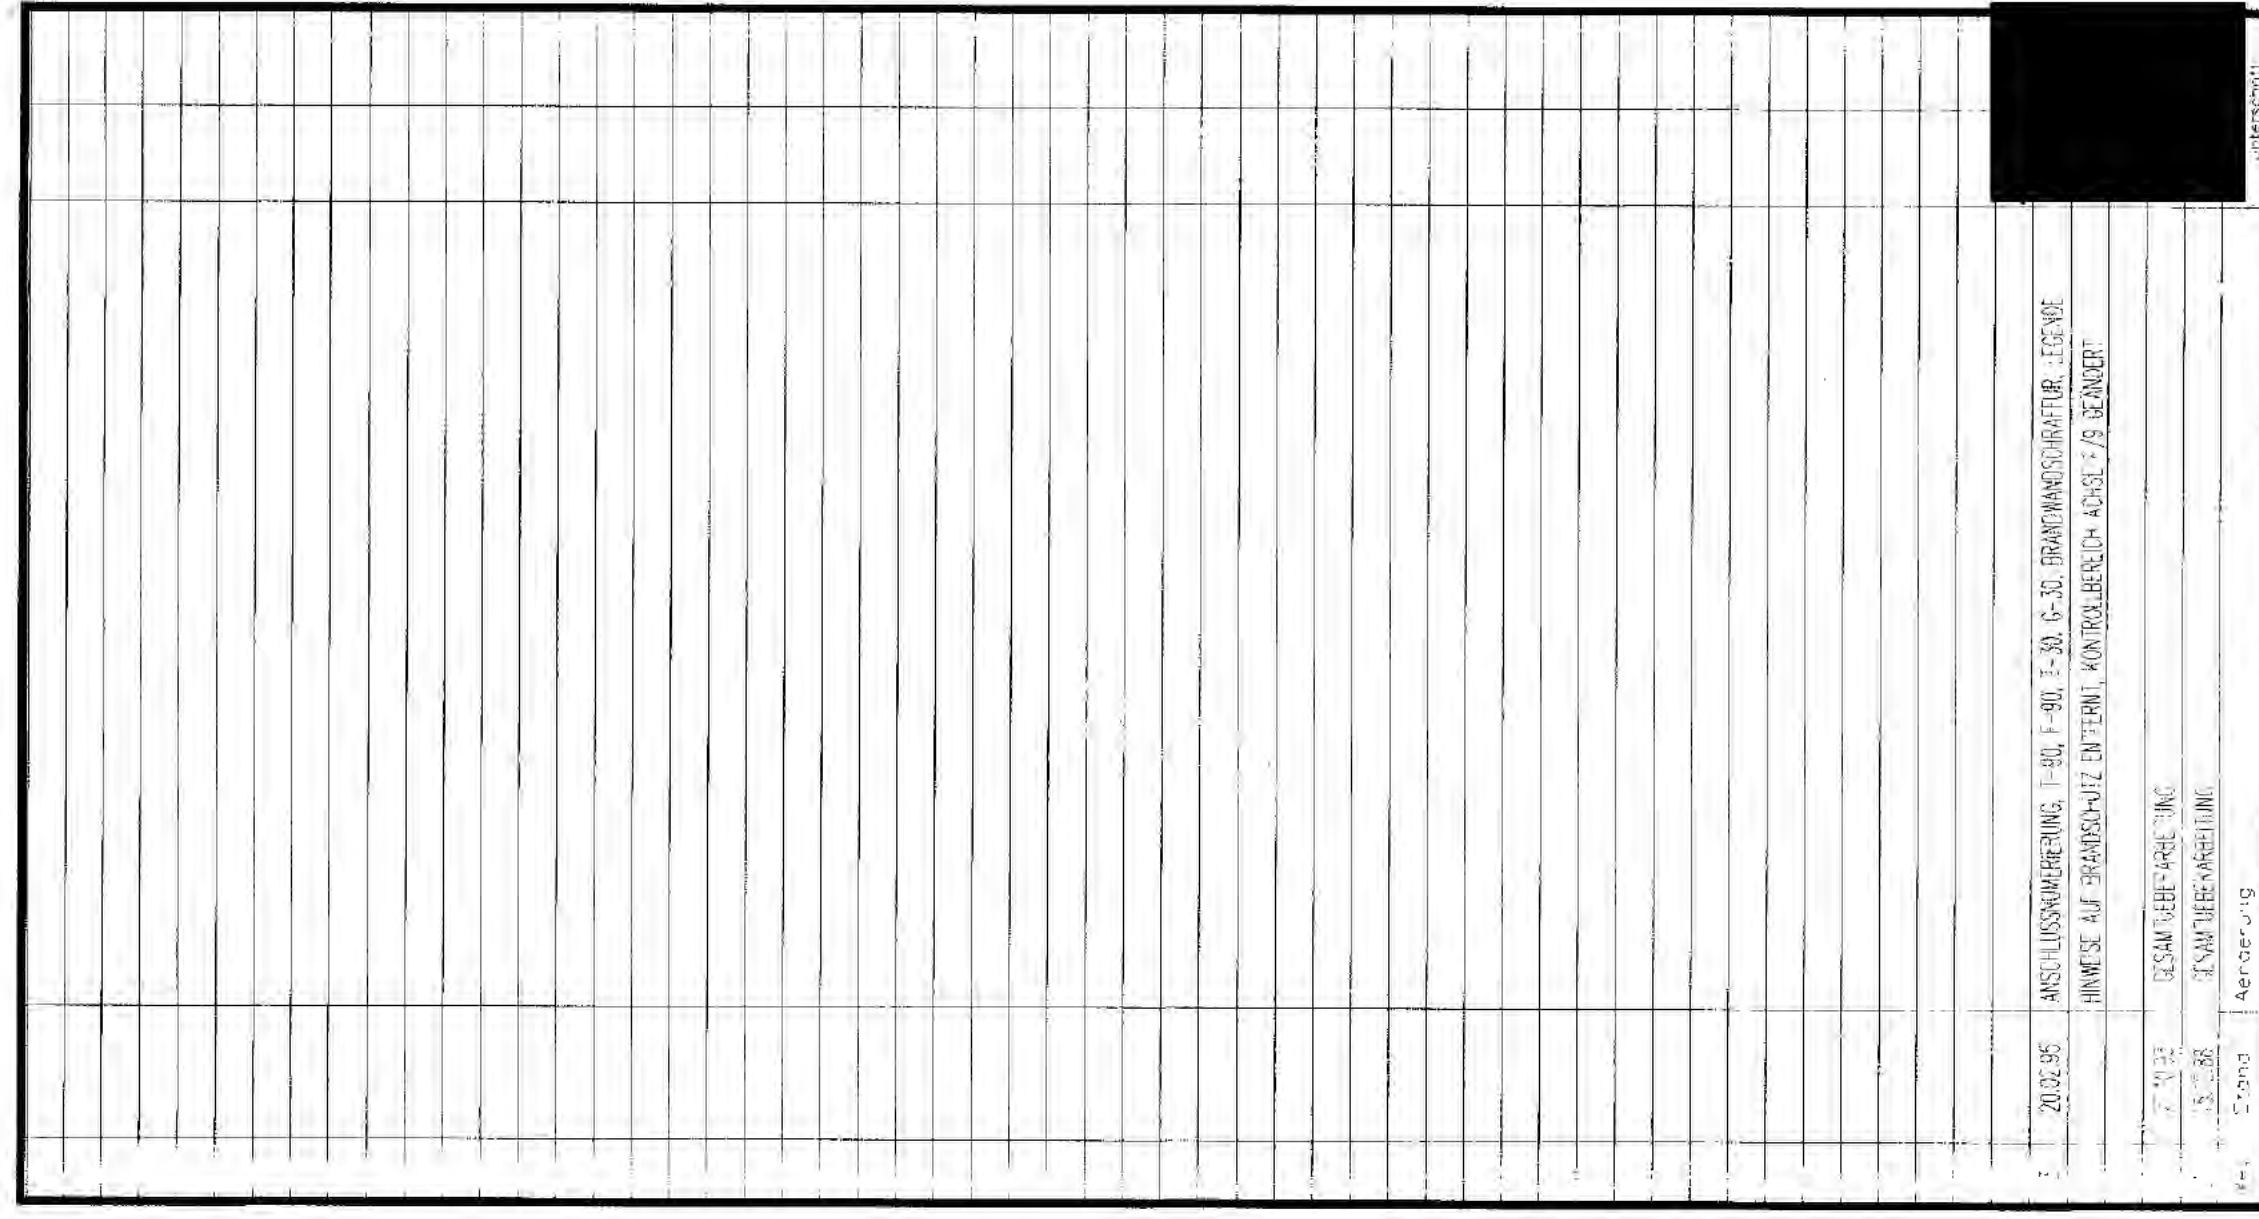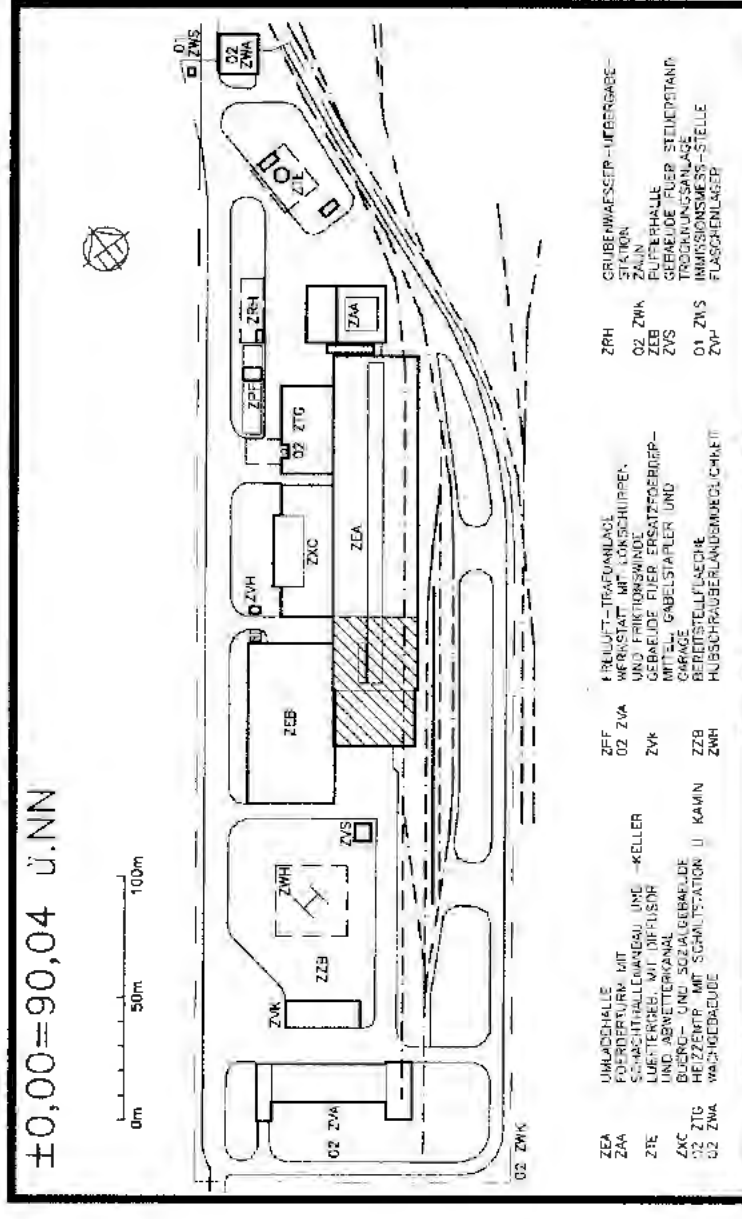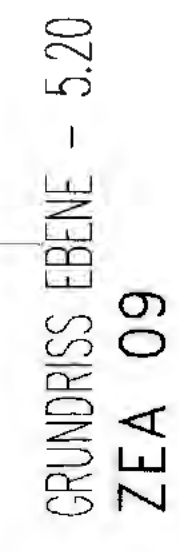


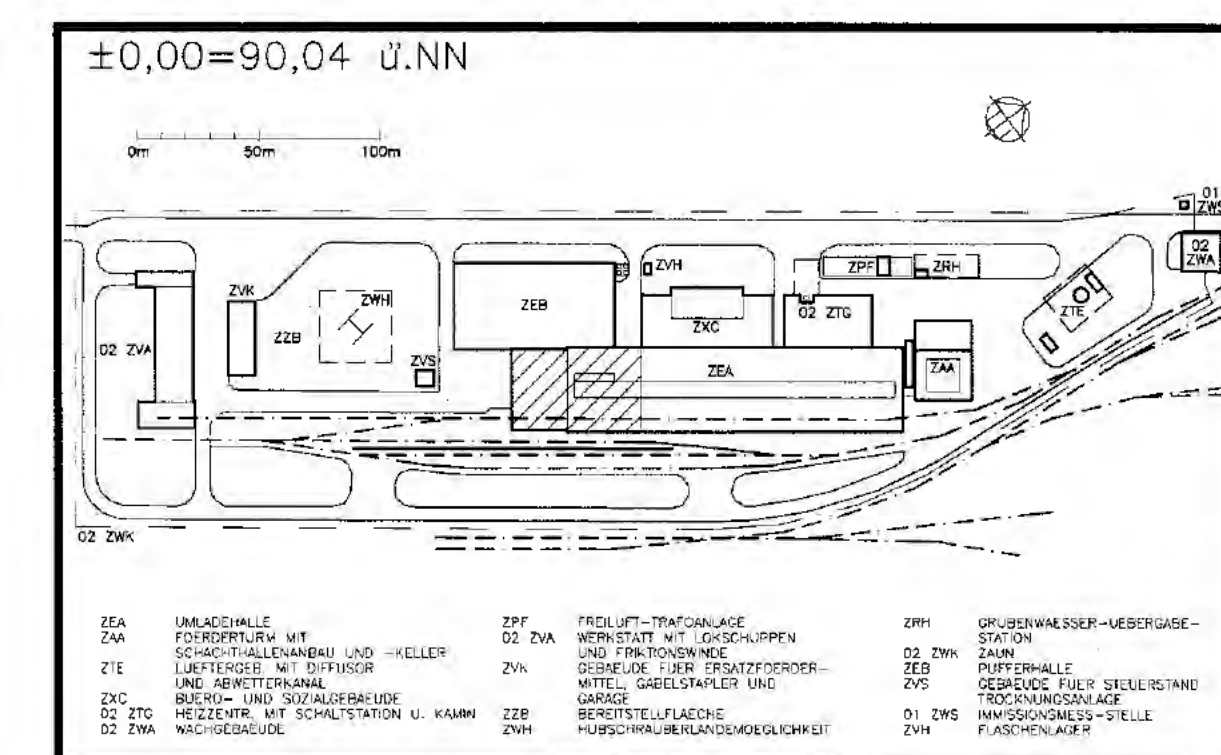[illegible][illegible]

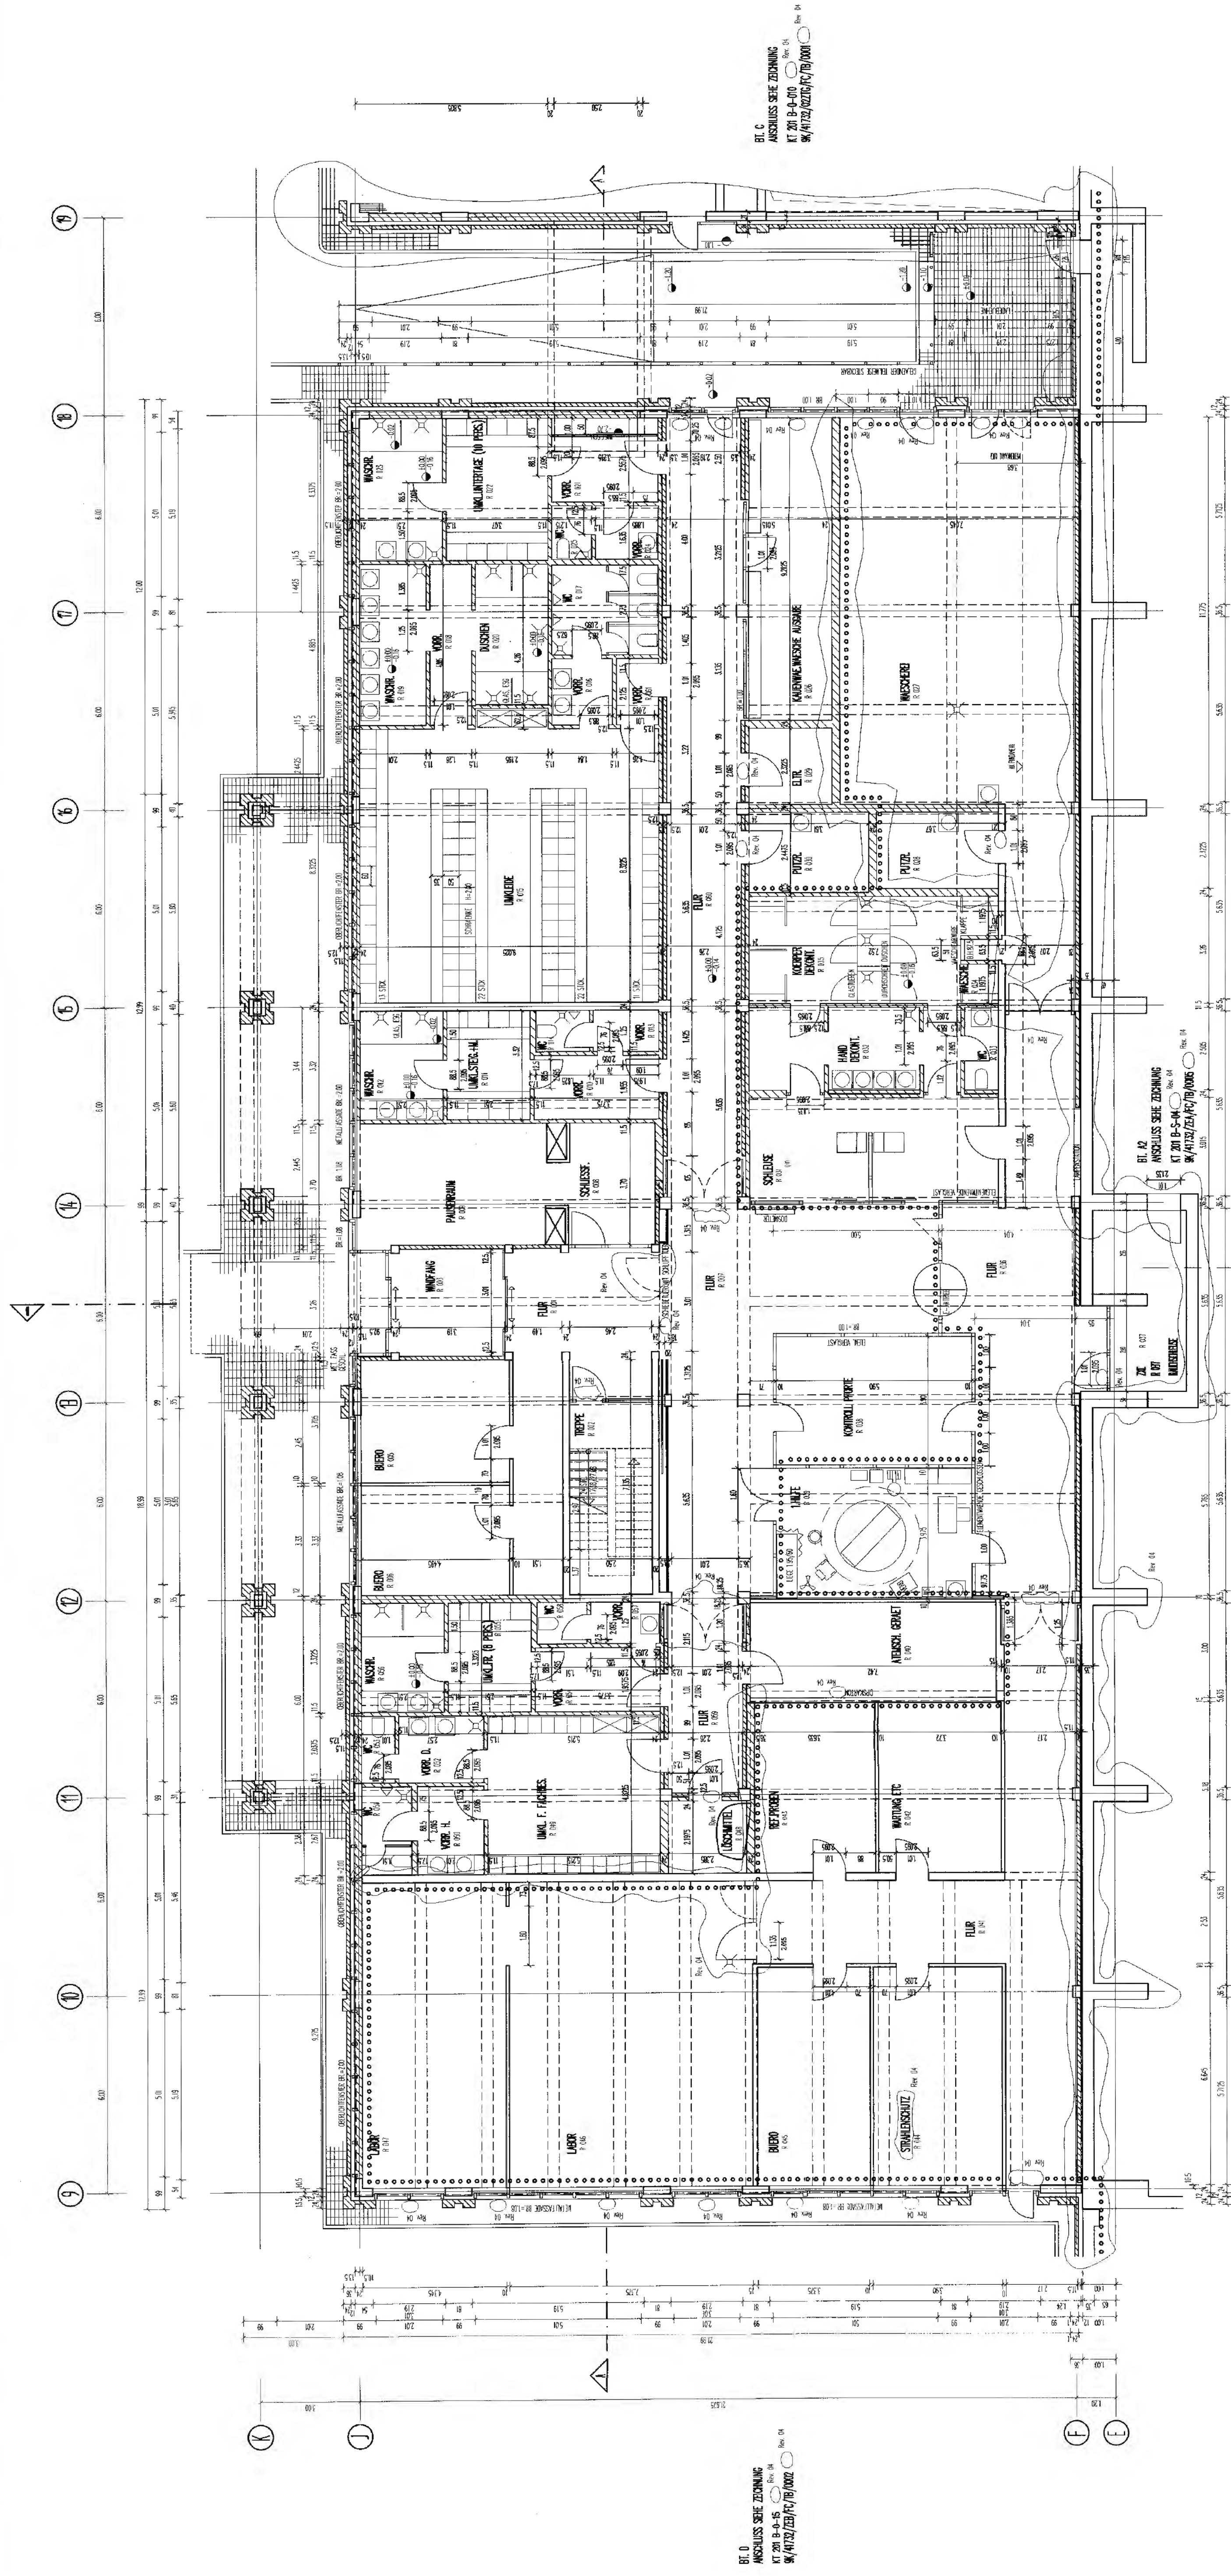




ZXC 10






GRUNDRISS ±0.00

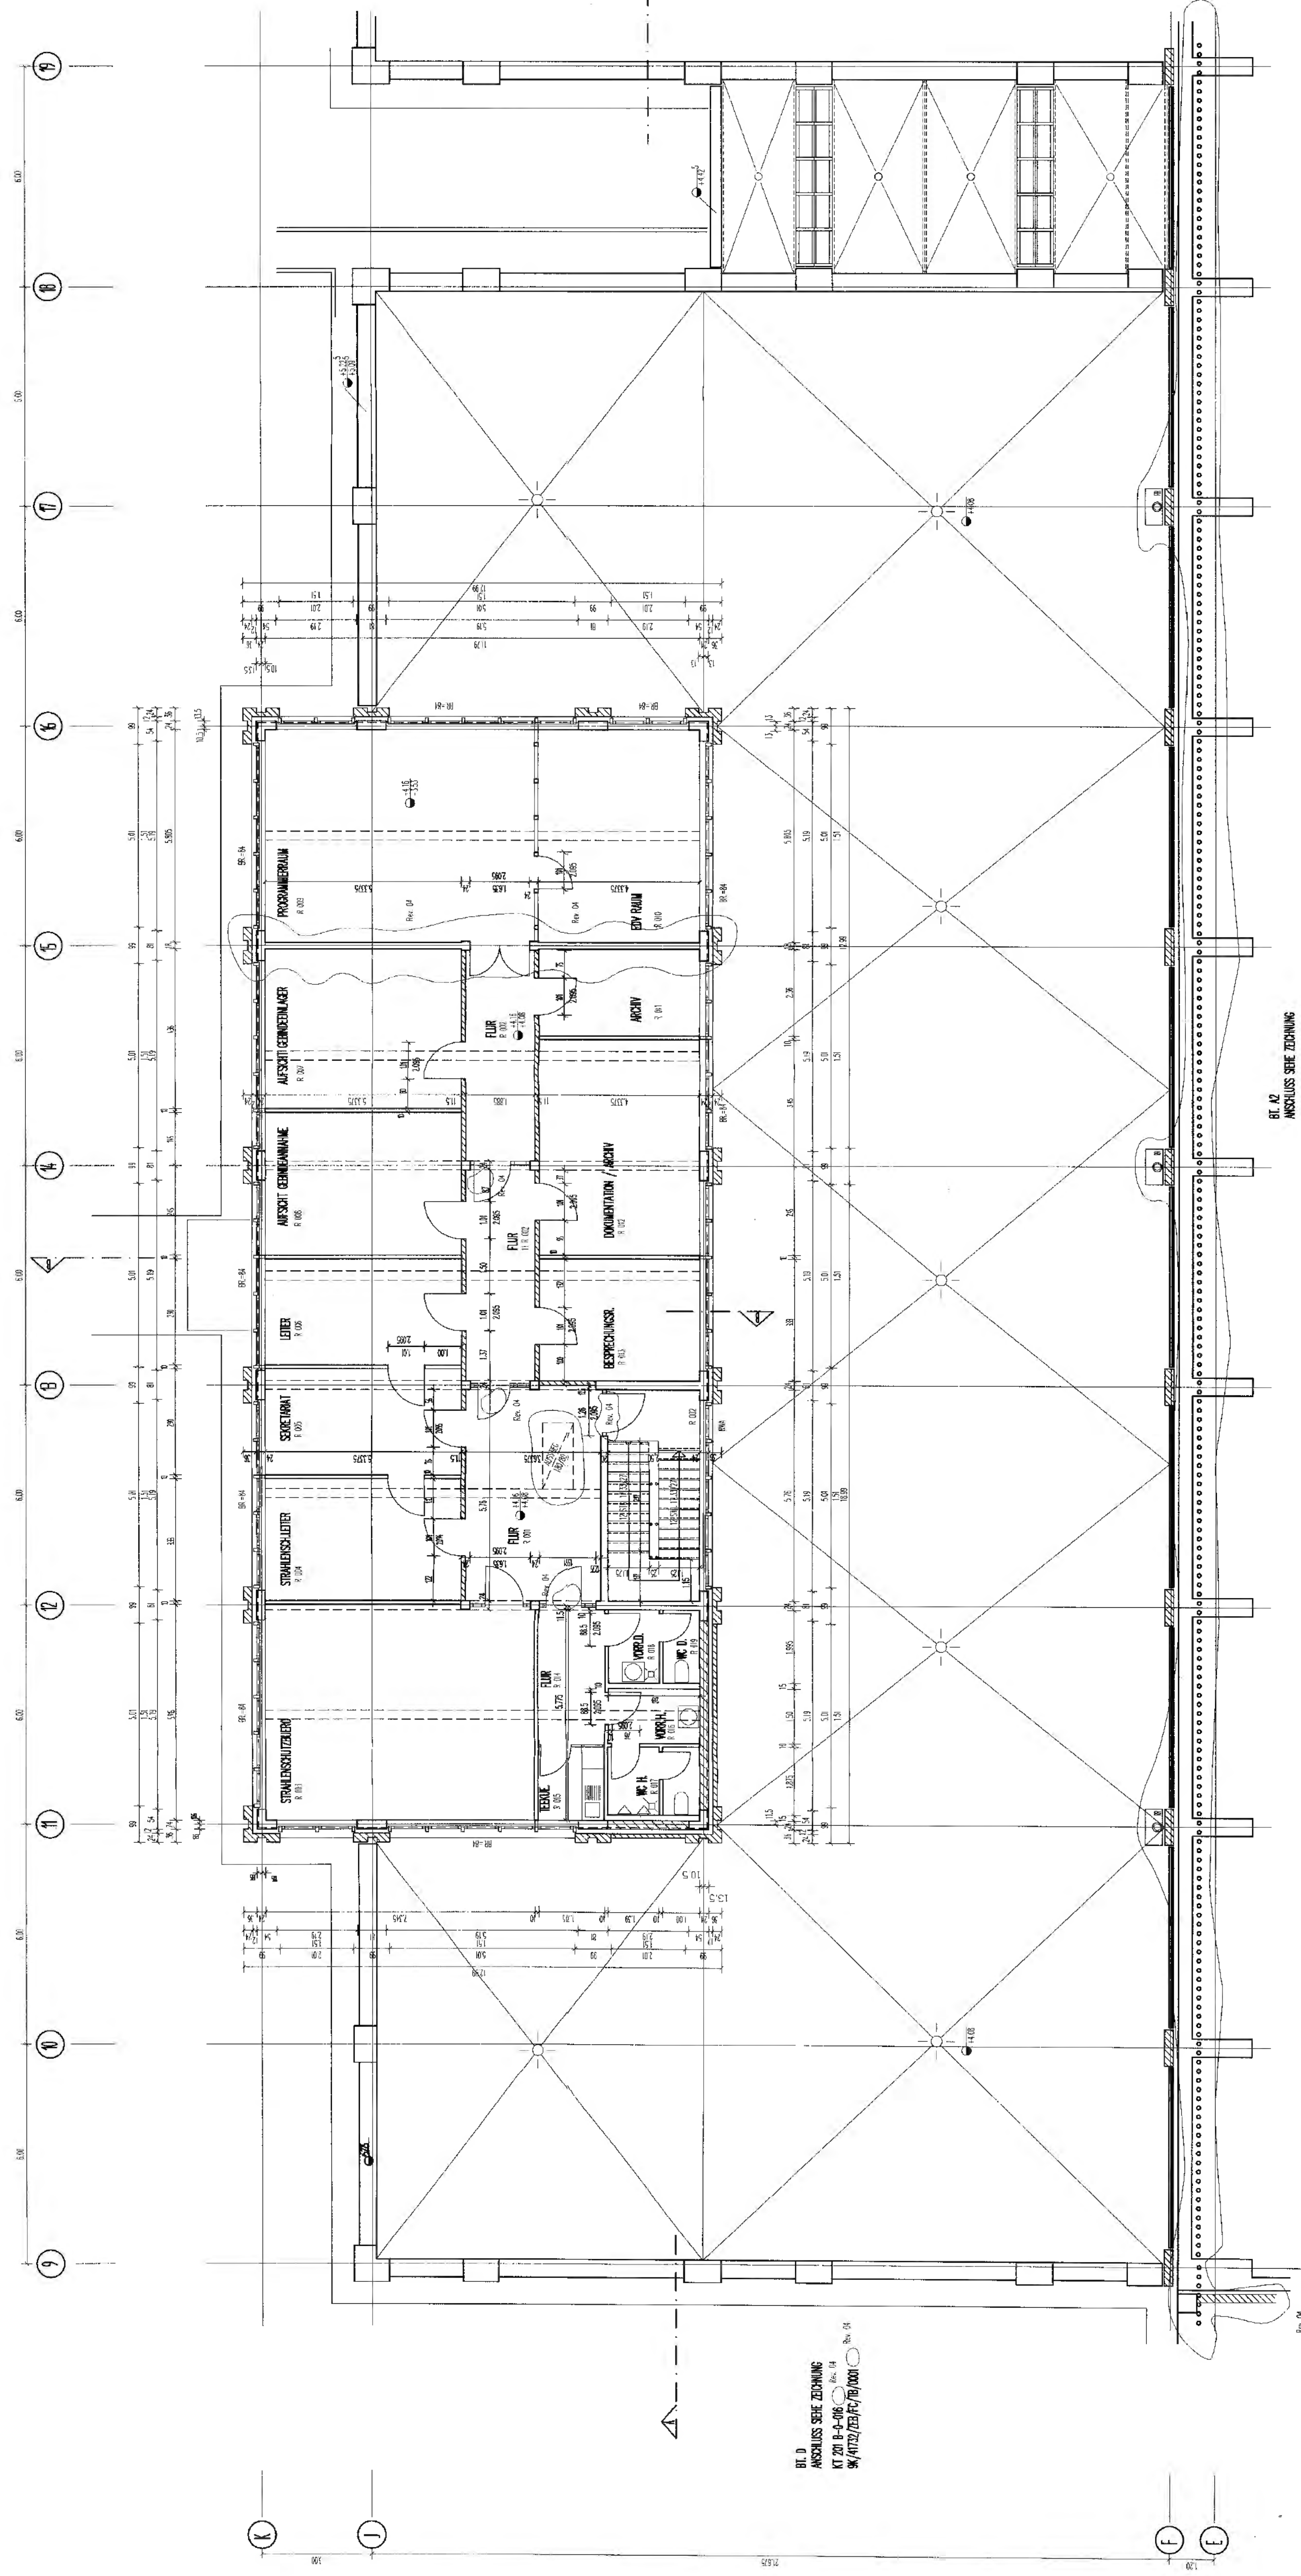


ZXC 11


GRUNDRISSE + 4.16

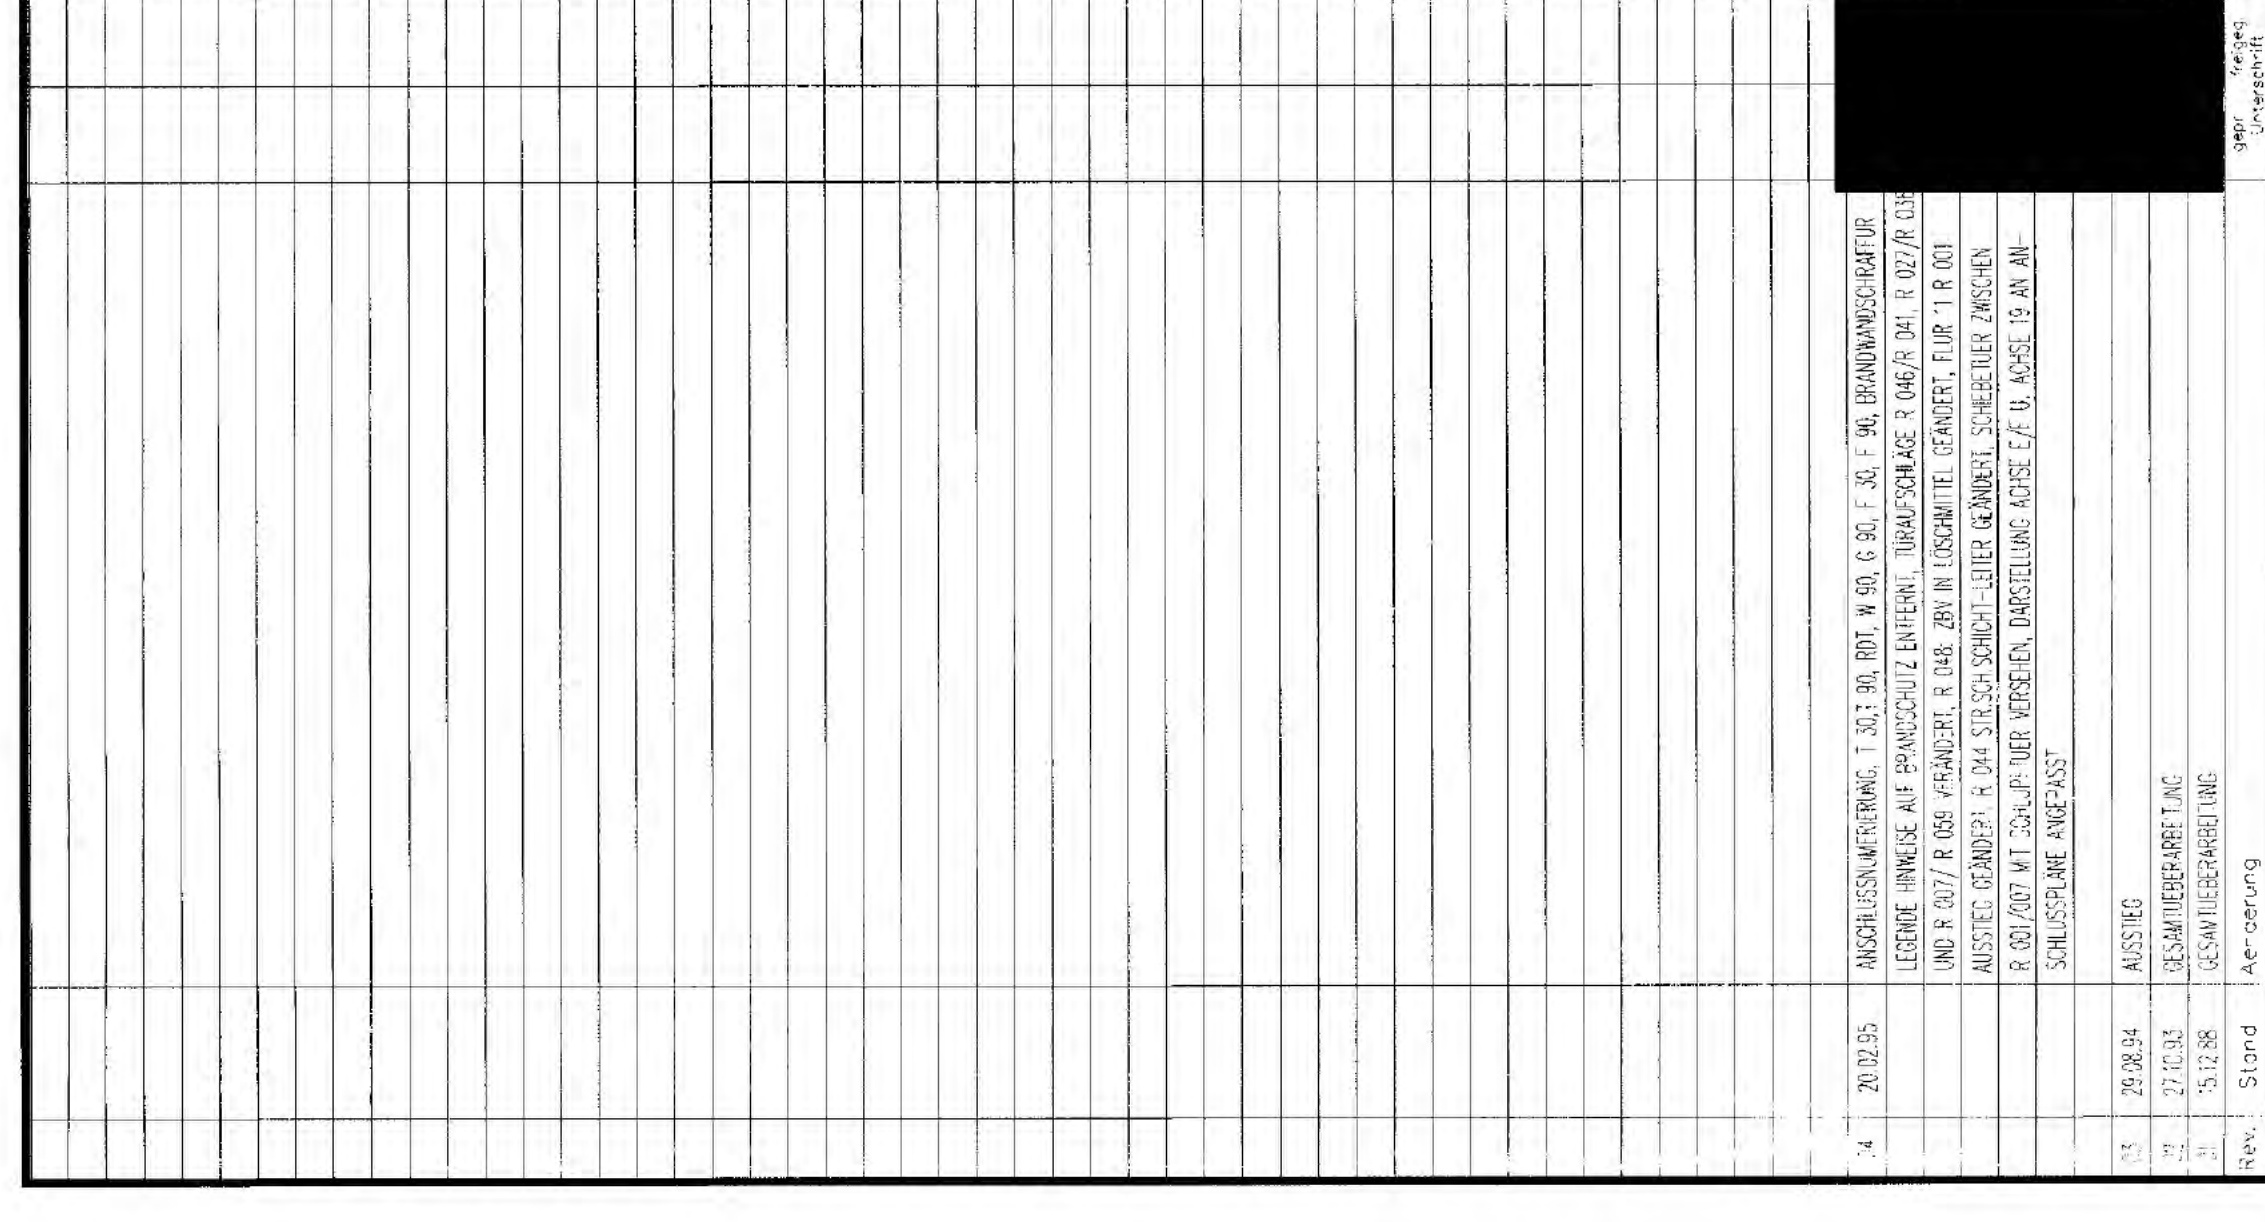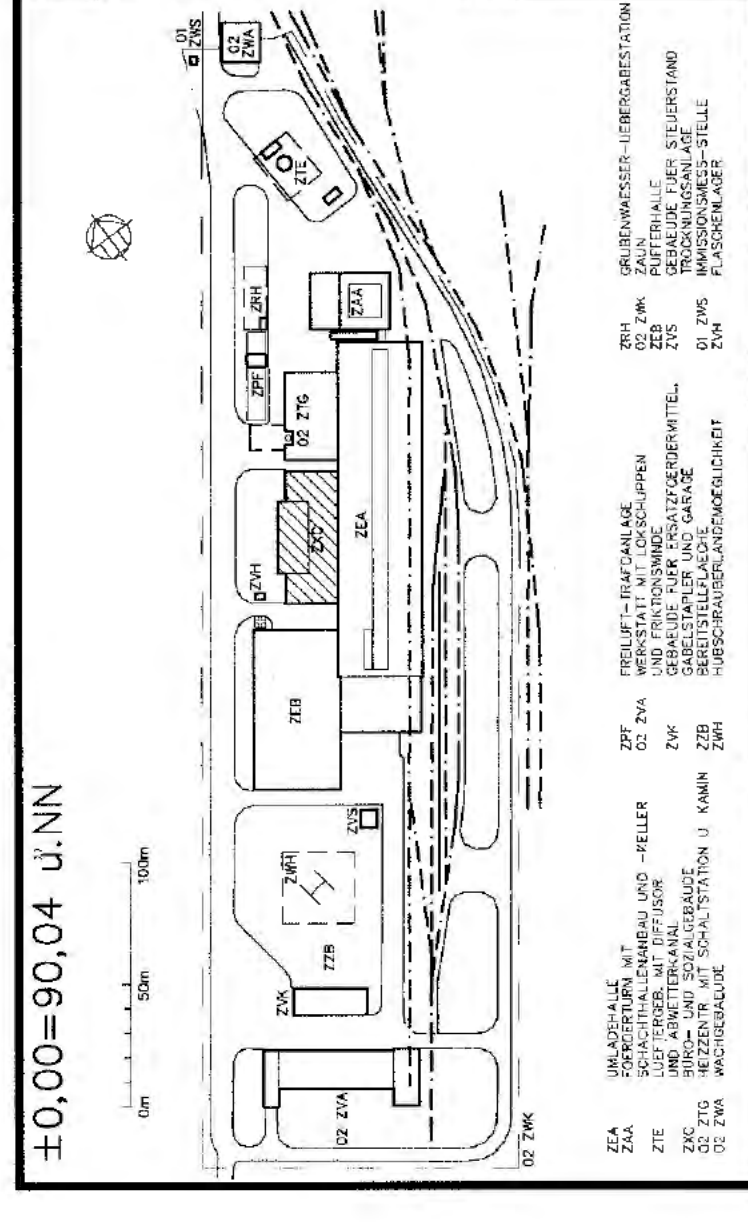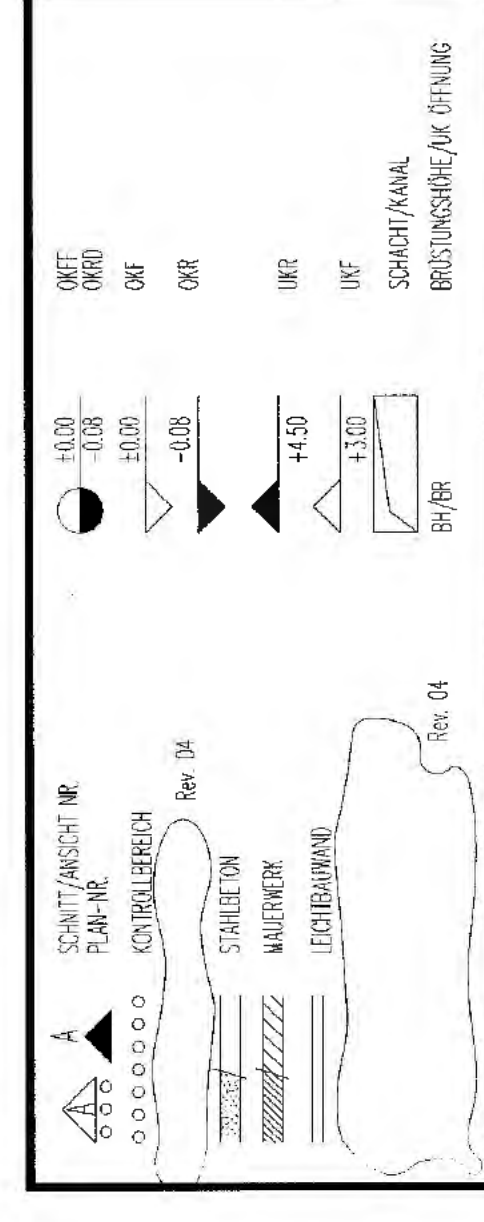[illegible]

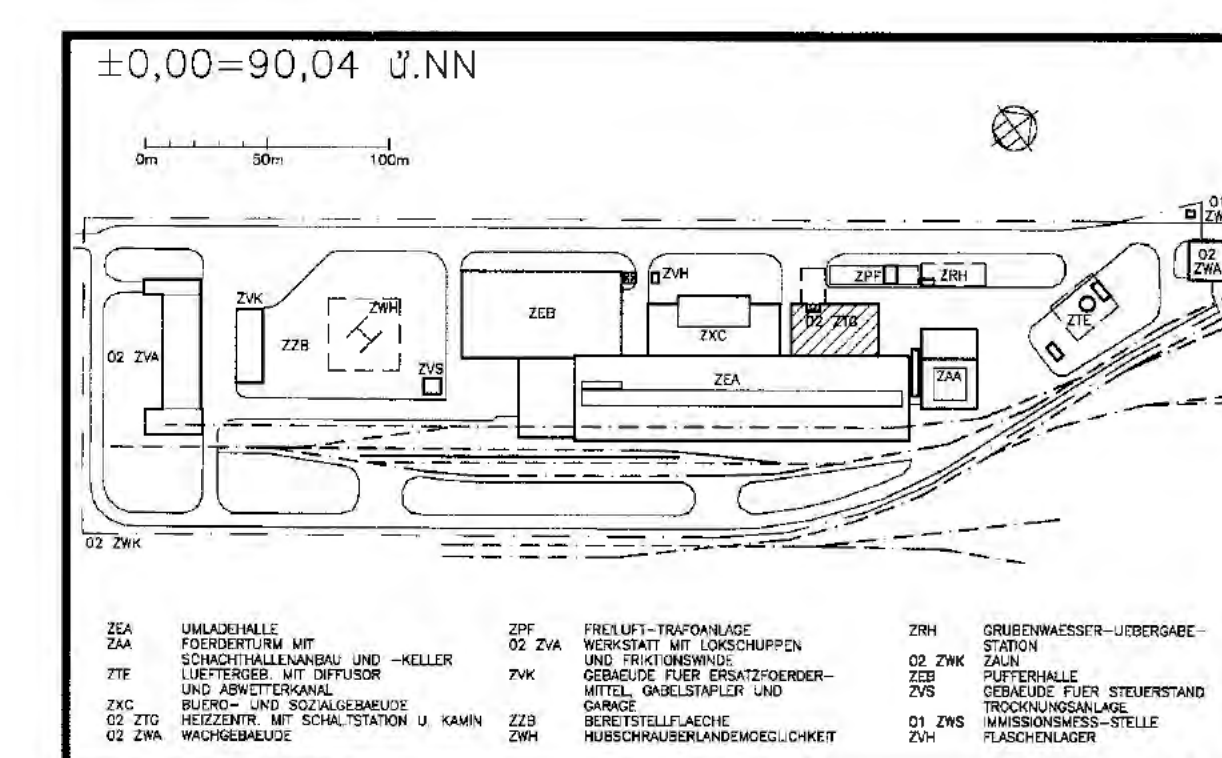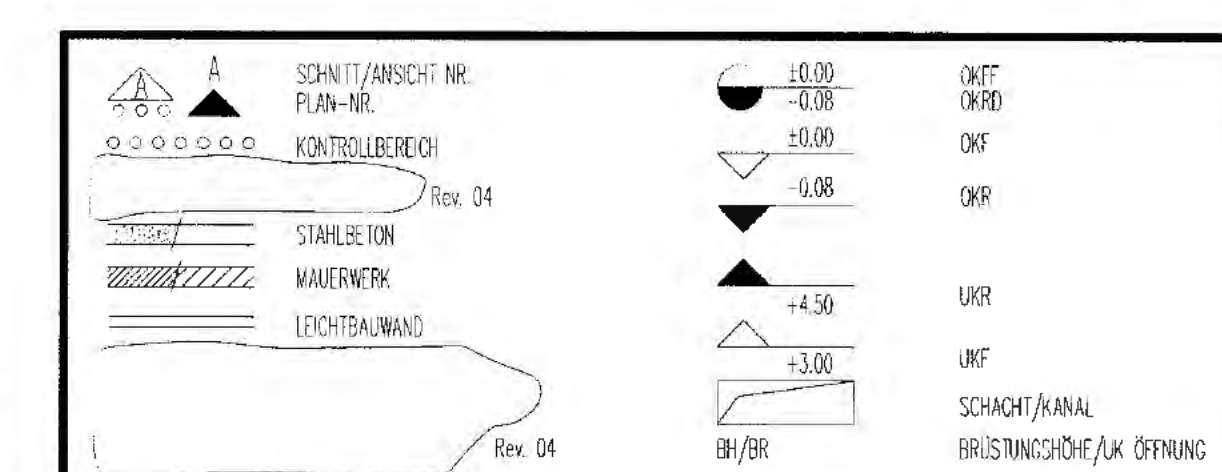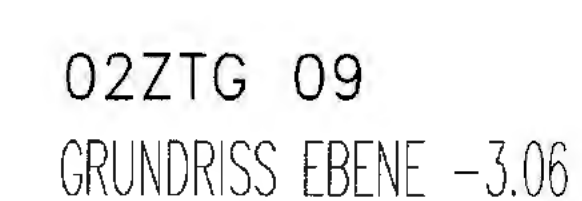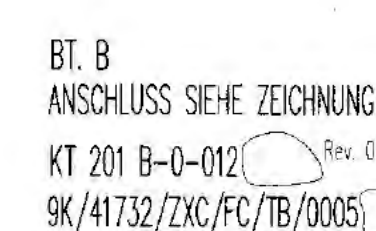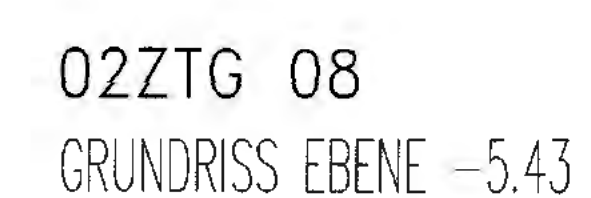
[illegible][illegible]

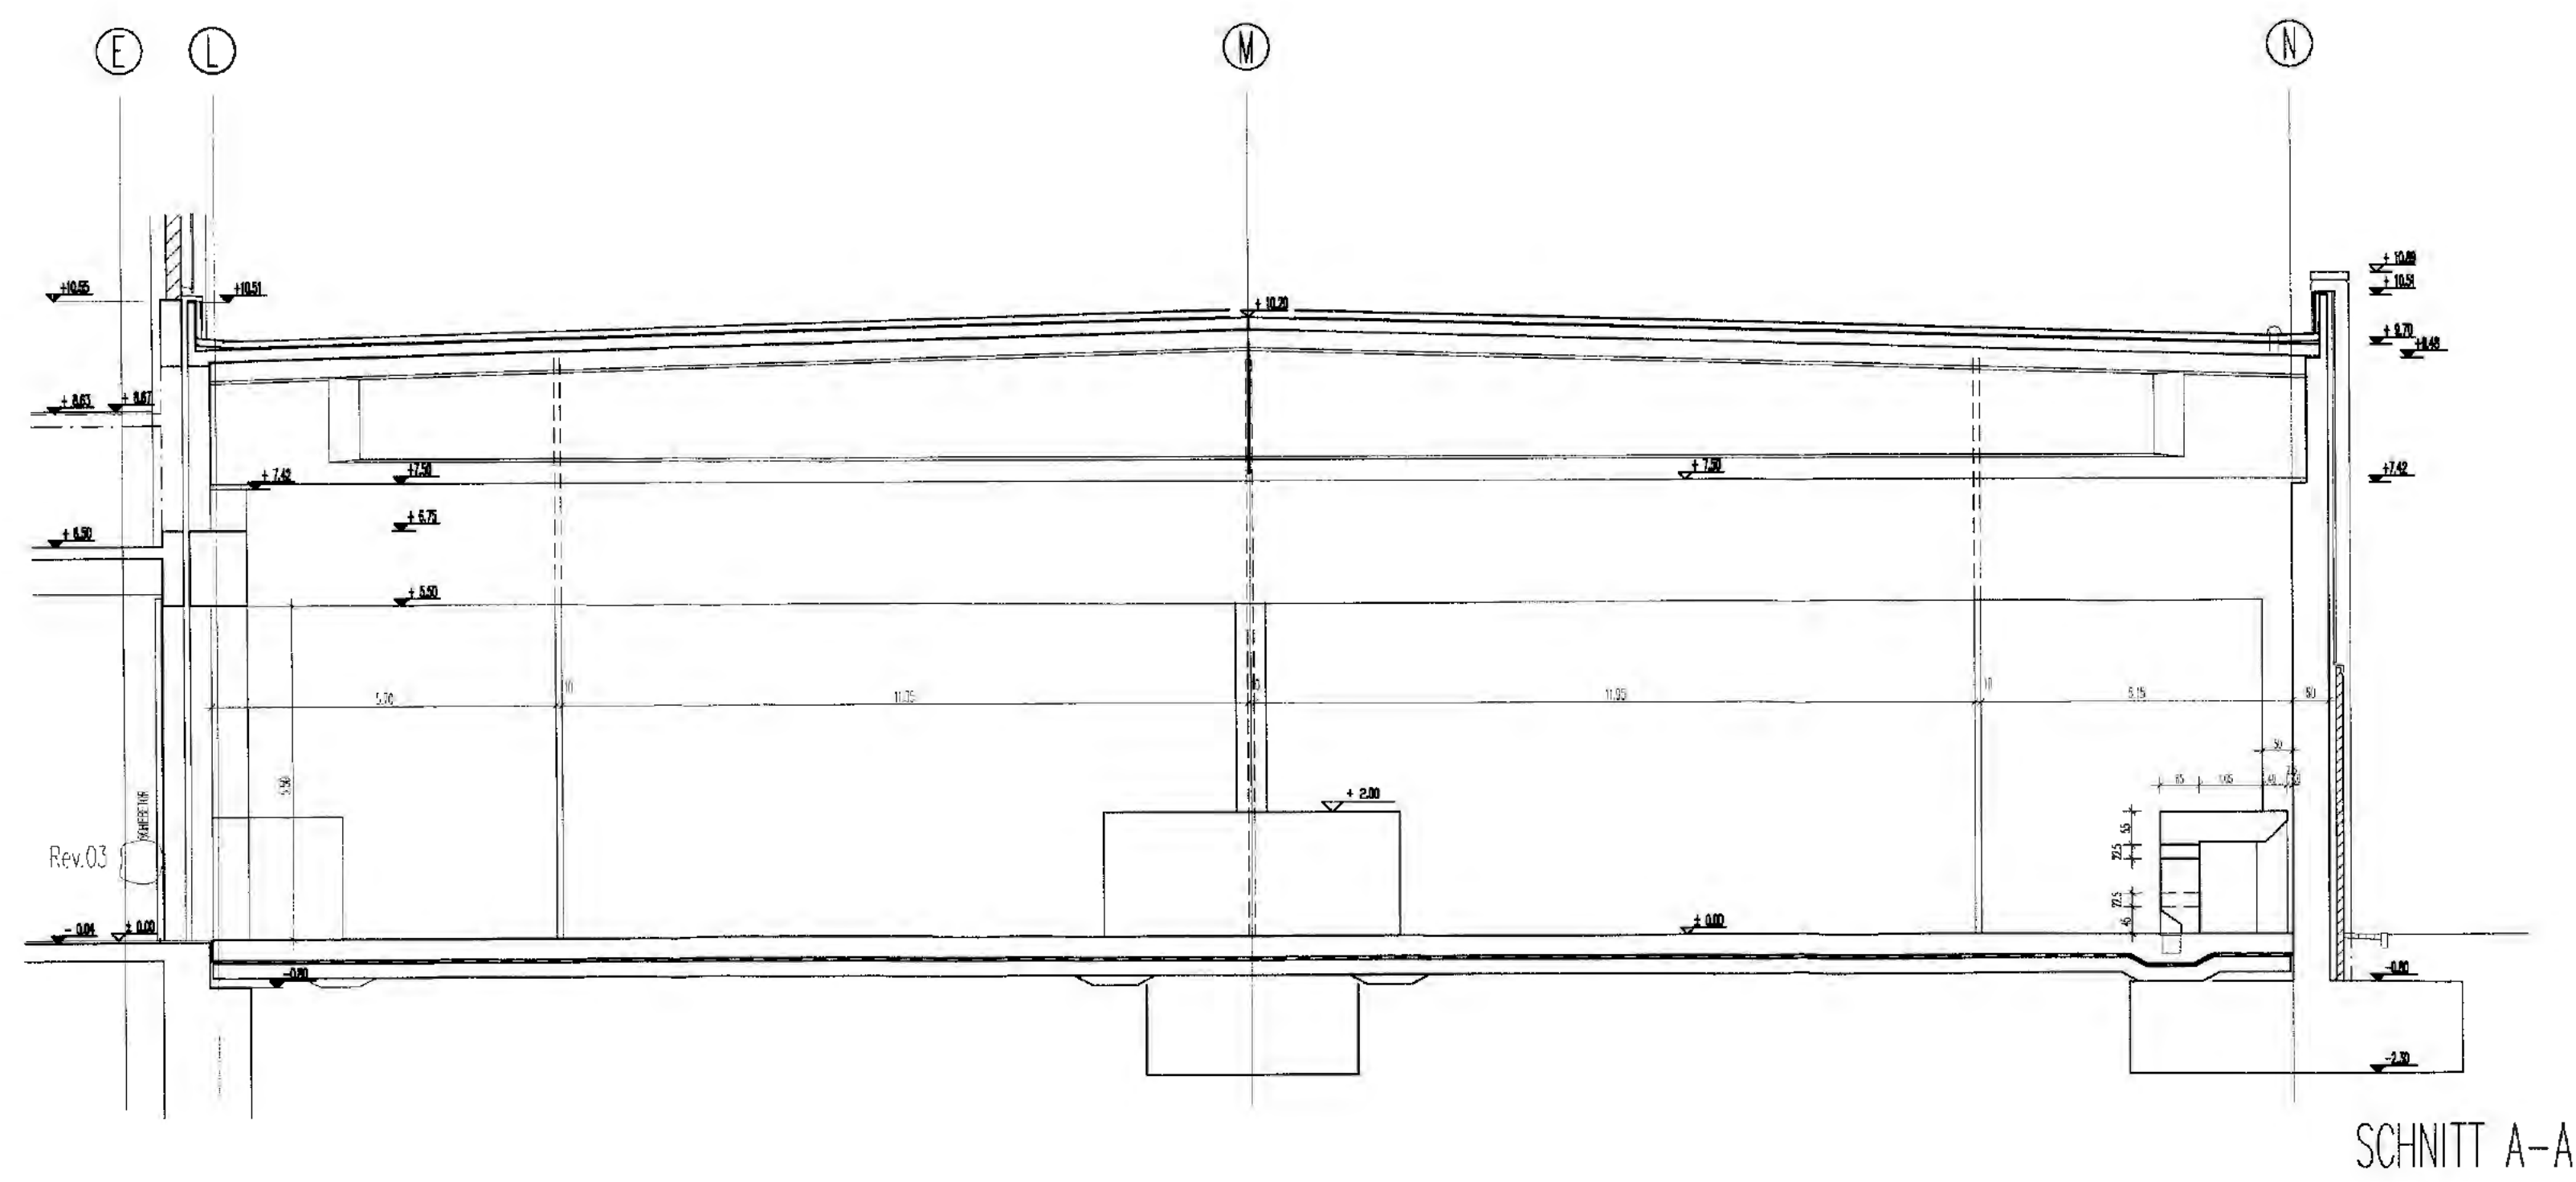



SCHNITT A-A

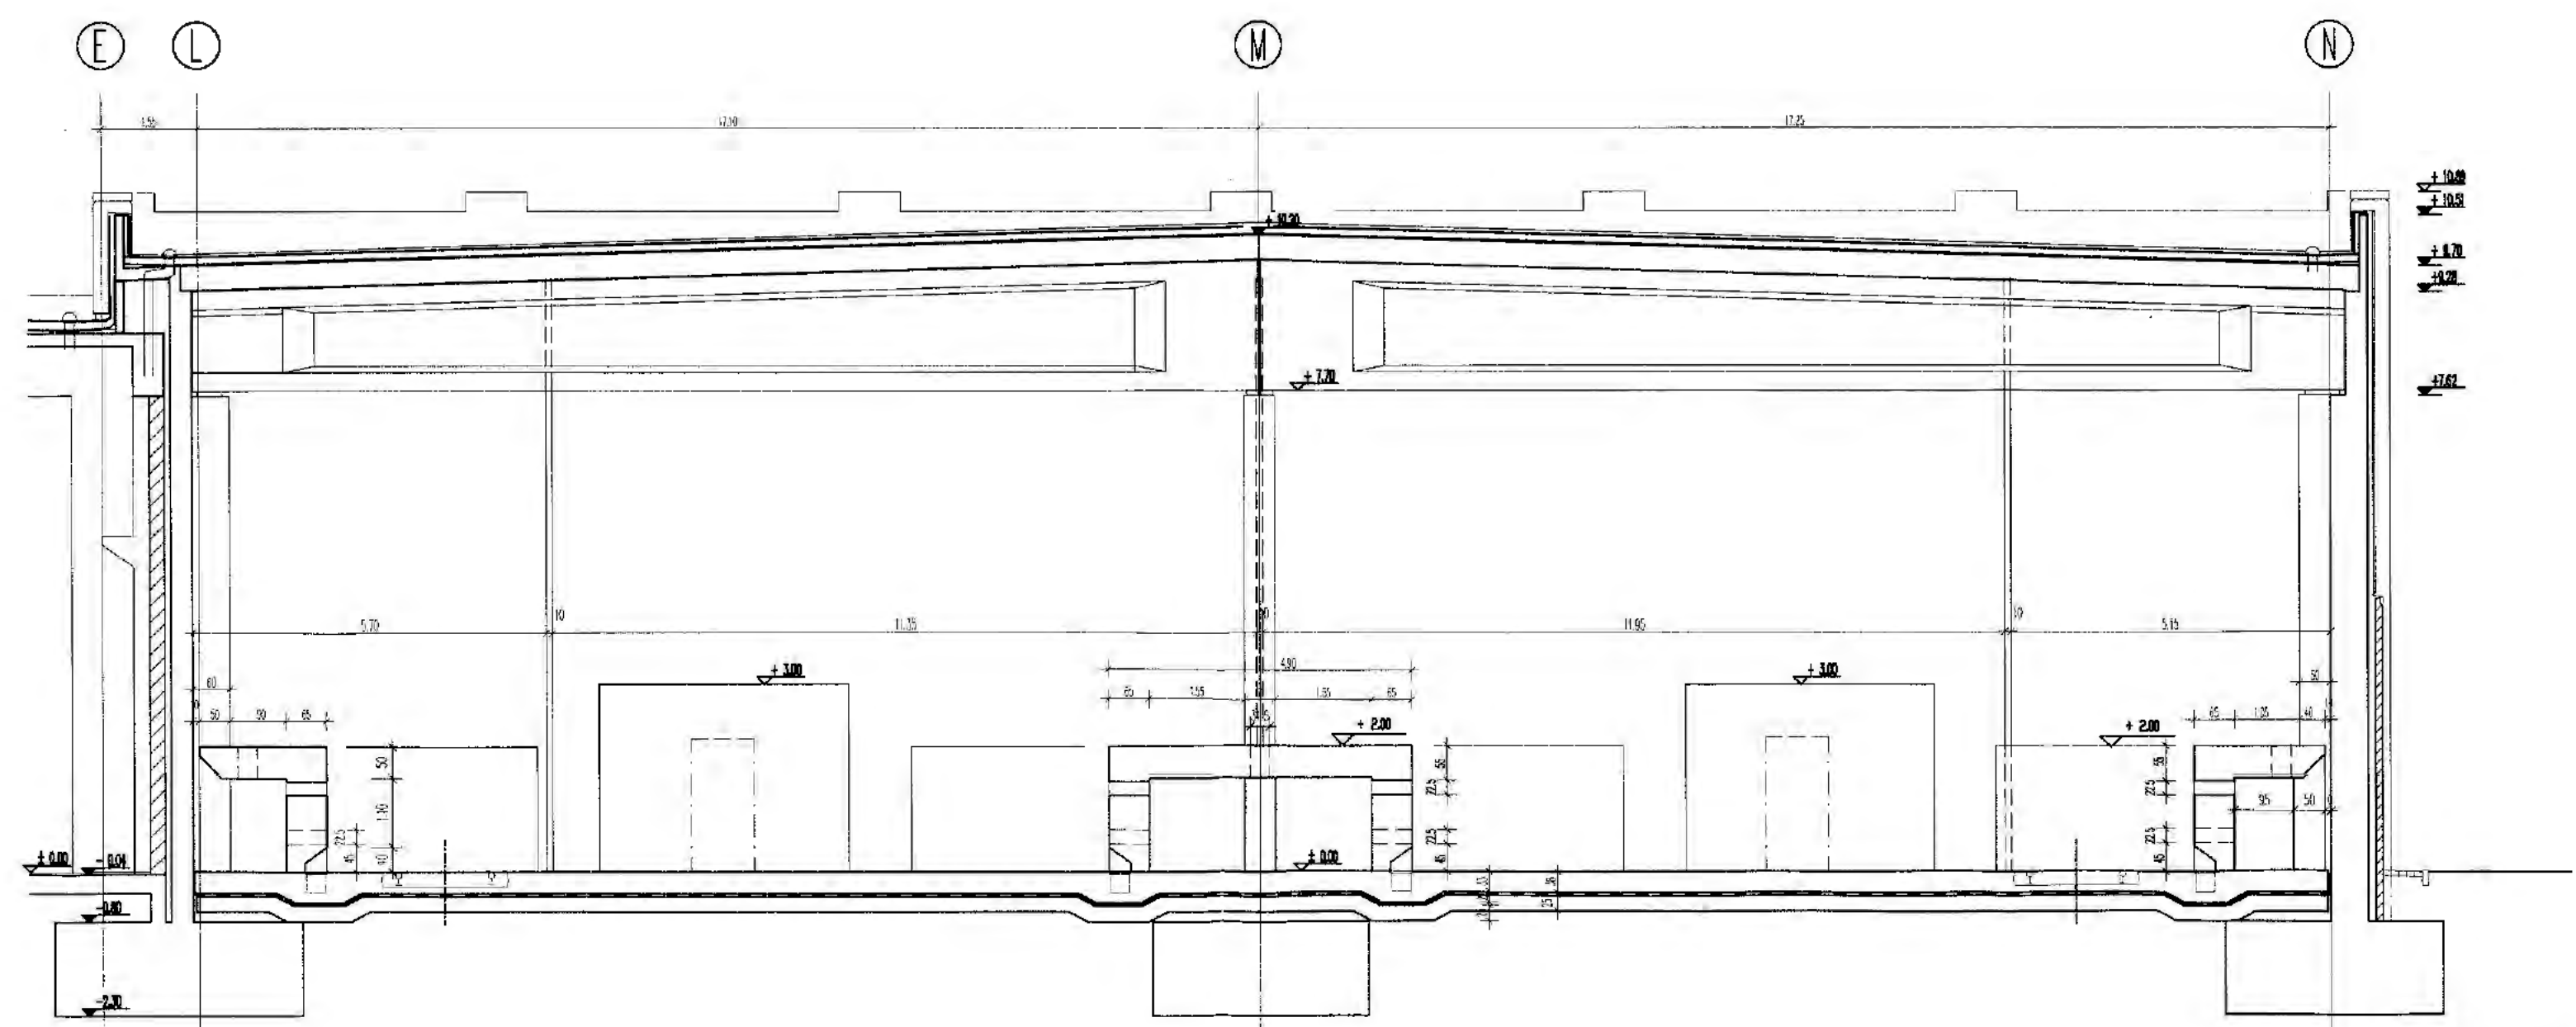

SCHNITT B-B

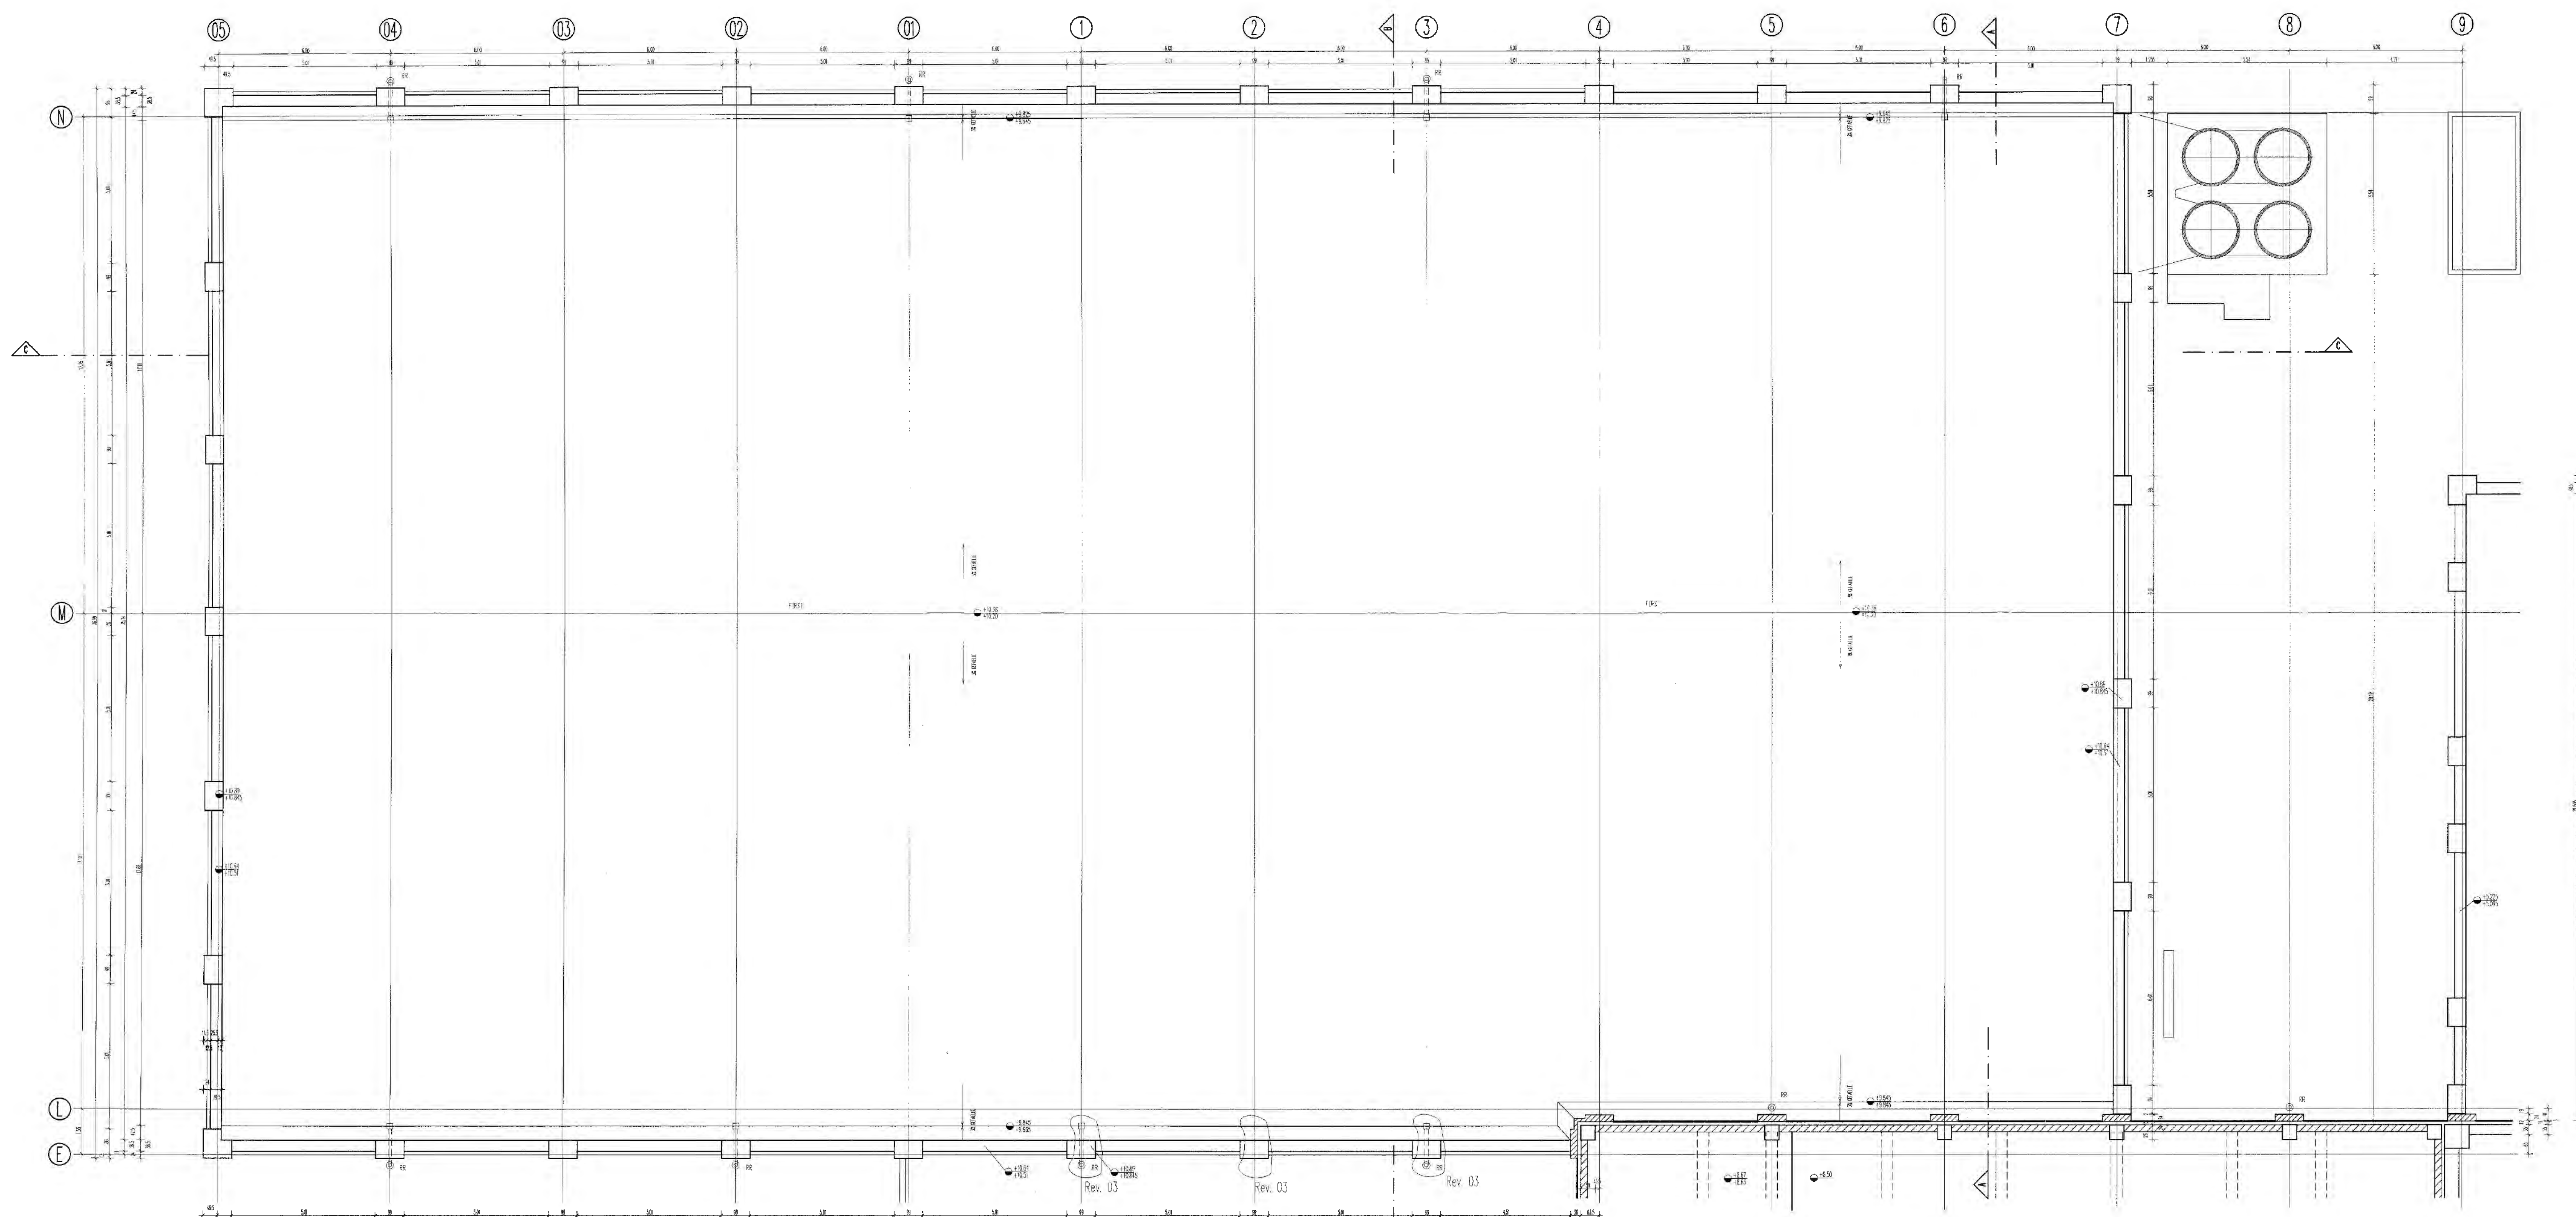

BT. A1
ANSCHLUSS SIEHE ZEICHNUNG.
KT 201 B-0-002 Rev. 03
9K/4173Z/ZE/FC/TB/0008 Rev. 03

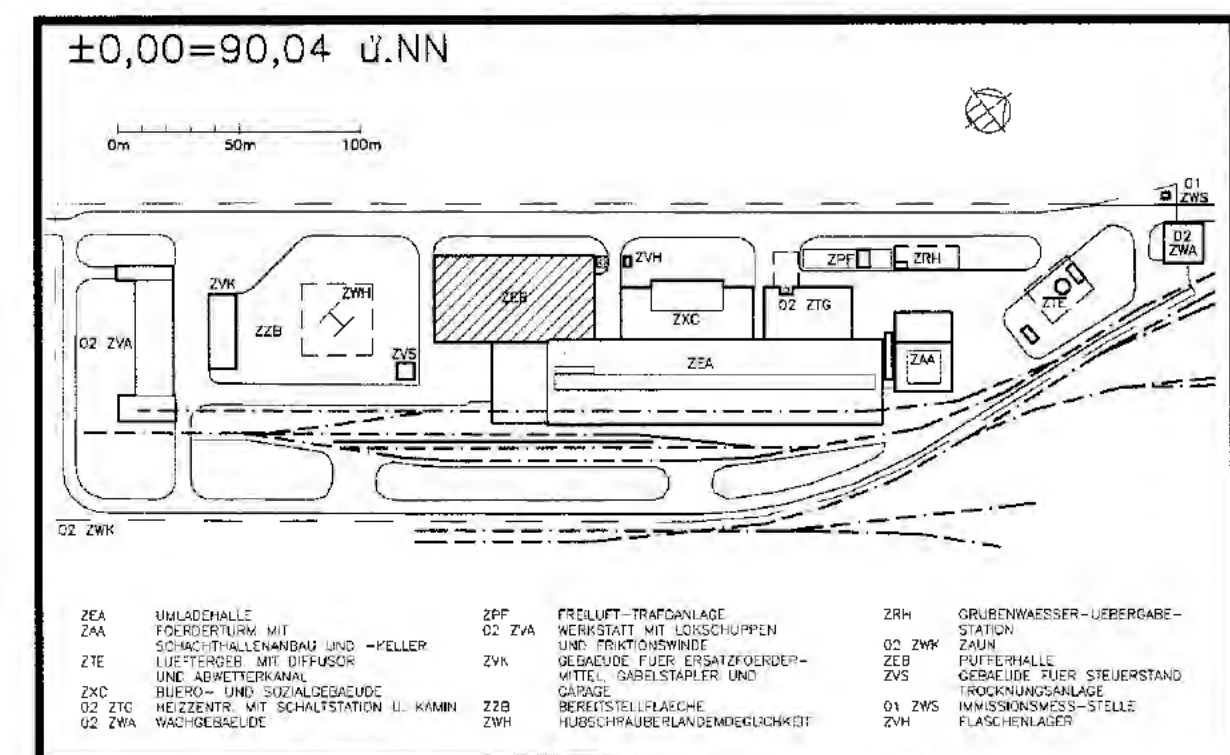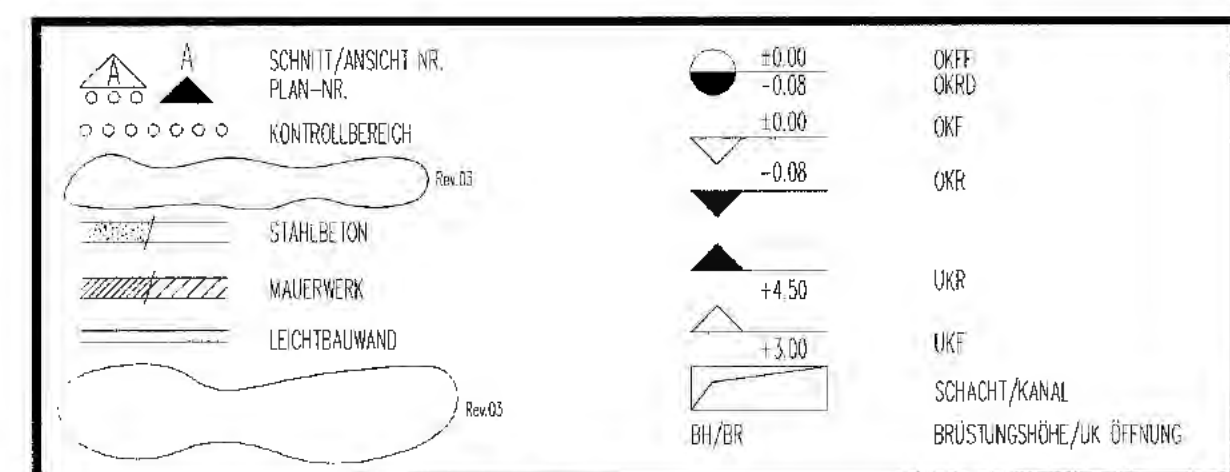

±0,00=90,04 ü.N.N.

1:200

1:200

Freigebe 8.11.93 Datum / Unterschrift	Freigebe DBE 16.11.93 Datum / Unterschrift
SÄUHER	DATUM UNTERSCHRIFT
BUNDESREPUBLIK DEUTSCHLAND, VERTRETEN DURCH DEN PRÄSIDENTEN DES BIS, SALZGITTER	07.6.94!
ENTWURFSVERFASSER	
SK., BRAUNSCHWEIG	
Sach-NR. 8093	
BfS Bundesamt fuer Strahlenschutz	
KONRAD	
Projekt:	
Nr. 12.06.93	Name / Unterschrift
Verf. 12.06.93	Ersteller und Zeichnungsnummer Pfand
Zust. 12.06.93	TSK
Hauptgruppe: 407/08	
Mt.Nr. 1	
Beit. von Blatt	
Tagesanlagen Schacht Konrad 2 ULADENANLAGE BT.D. GRUNDRISS EBENE RHB ±0.00 SCHNITT C-C	
Für diese Zeichnung: behalten wir uns die Rechte vor.	
Frage:	PSH = Element Objekt = Kennz.
9 K 4 1 7 3 2	A B C D E F G H I J K L M N P Q R S T U V W X Y Z
Funktion	Komponente Baugruppe Aufgabe UA Ltd. Nr. Bev.
Z E B	F C T B 0 0 0 2 0 3
Deutsche Gesellschaft zum Bau und Betrieb von Endlagern für Abfallstoffe mbH (DBE)	

 


FOERDERTURM MIT SCHACHTHALLE (GESONDERTER BAUANTRAG)



UMLADHALLE
Rev. 04

HEIZZENTRALE MIT SCHALTSTATION
Rev. 01

BÜRO- UND SOZIALGEBÄUDE
Rev. 01

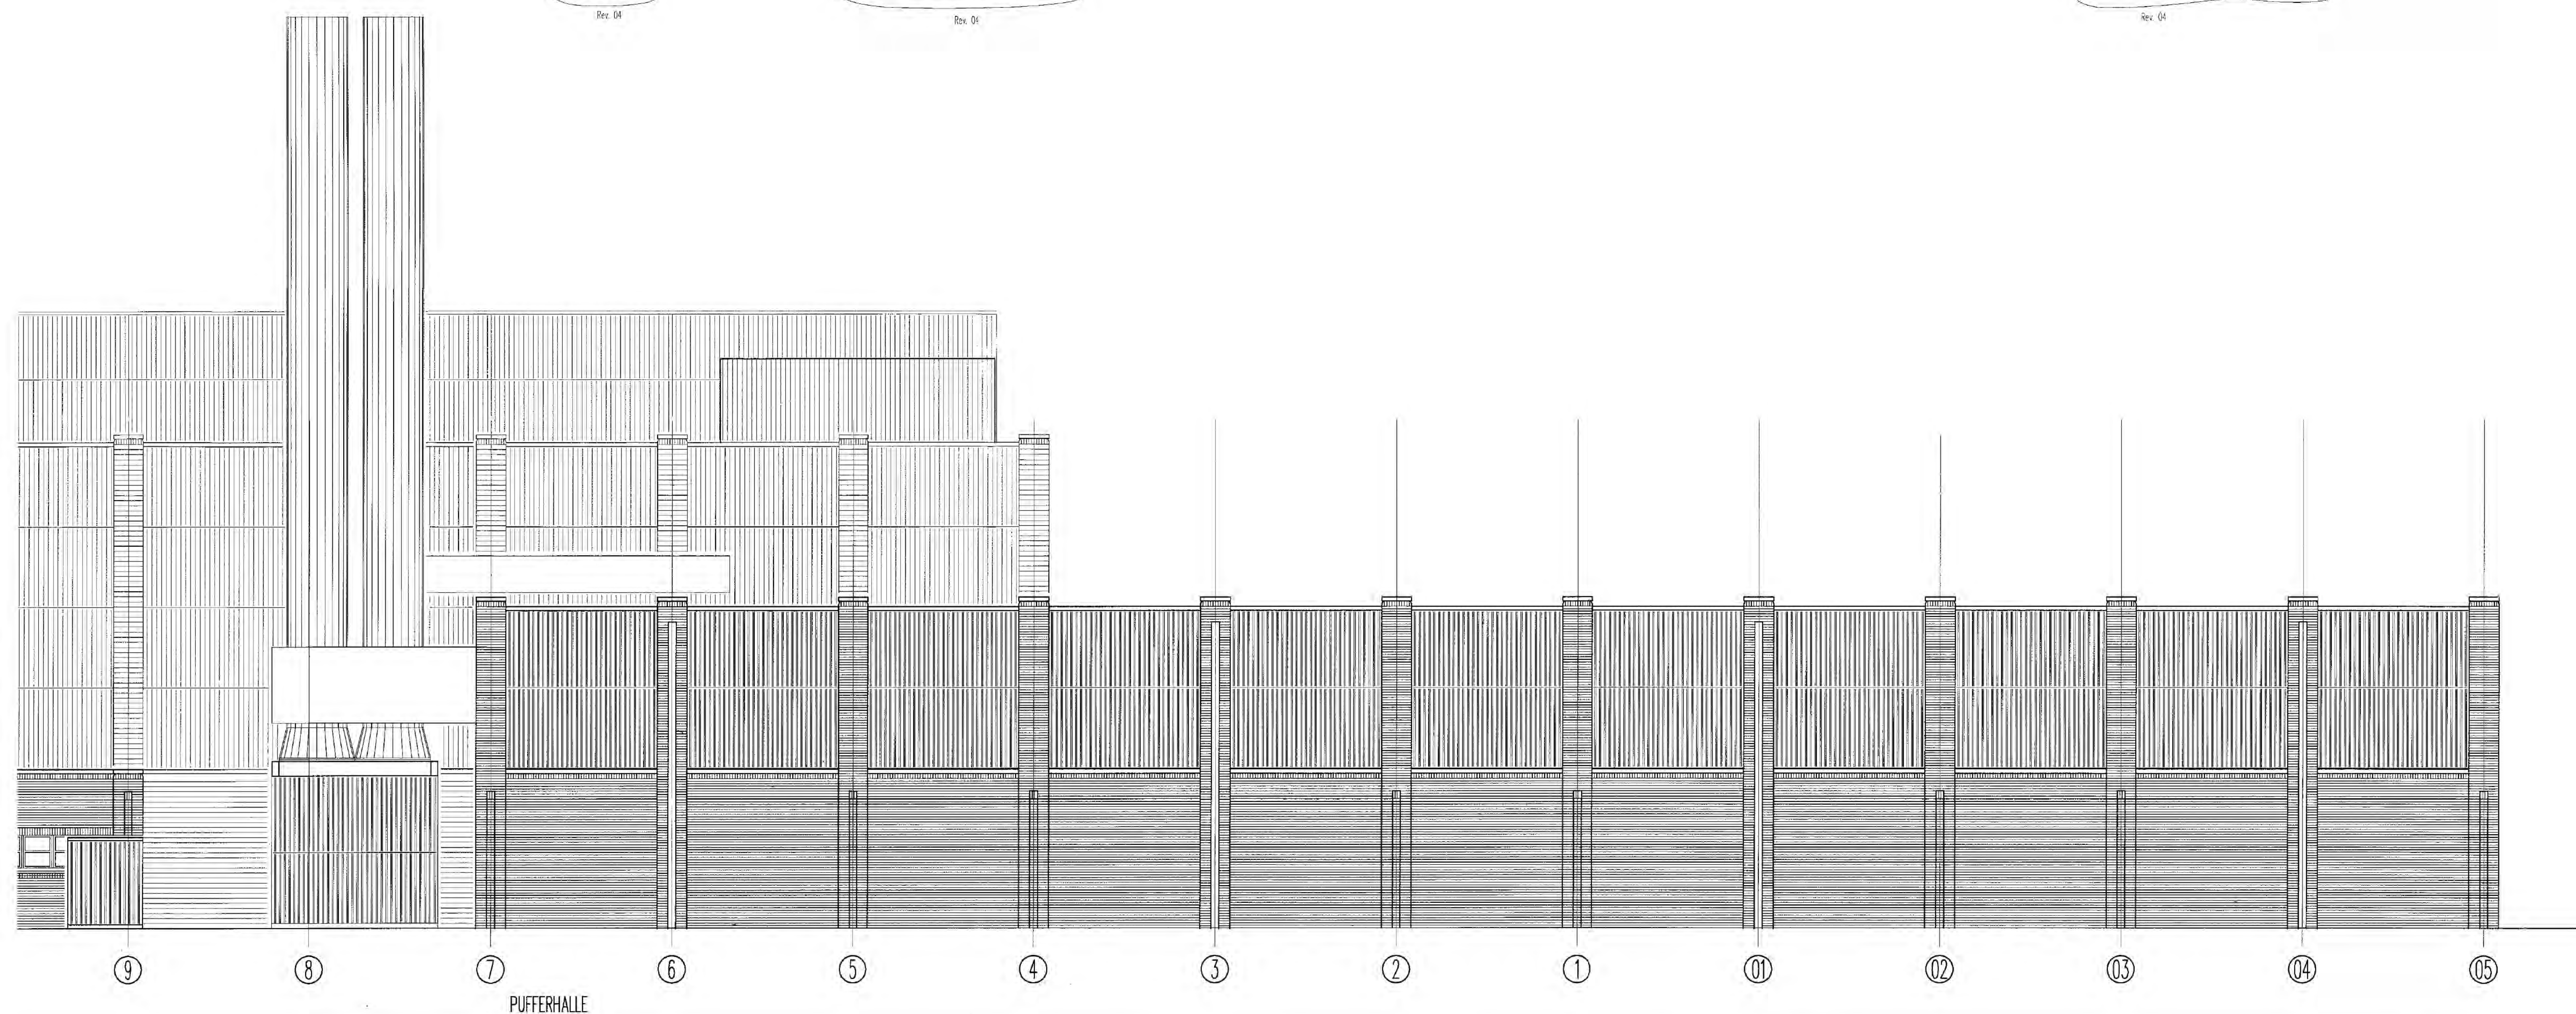


PUFFERHALLE

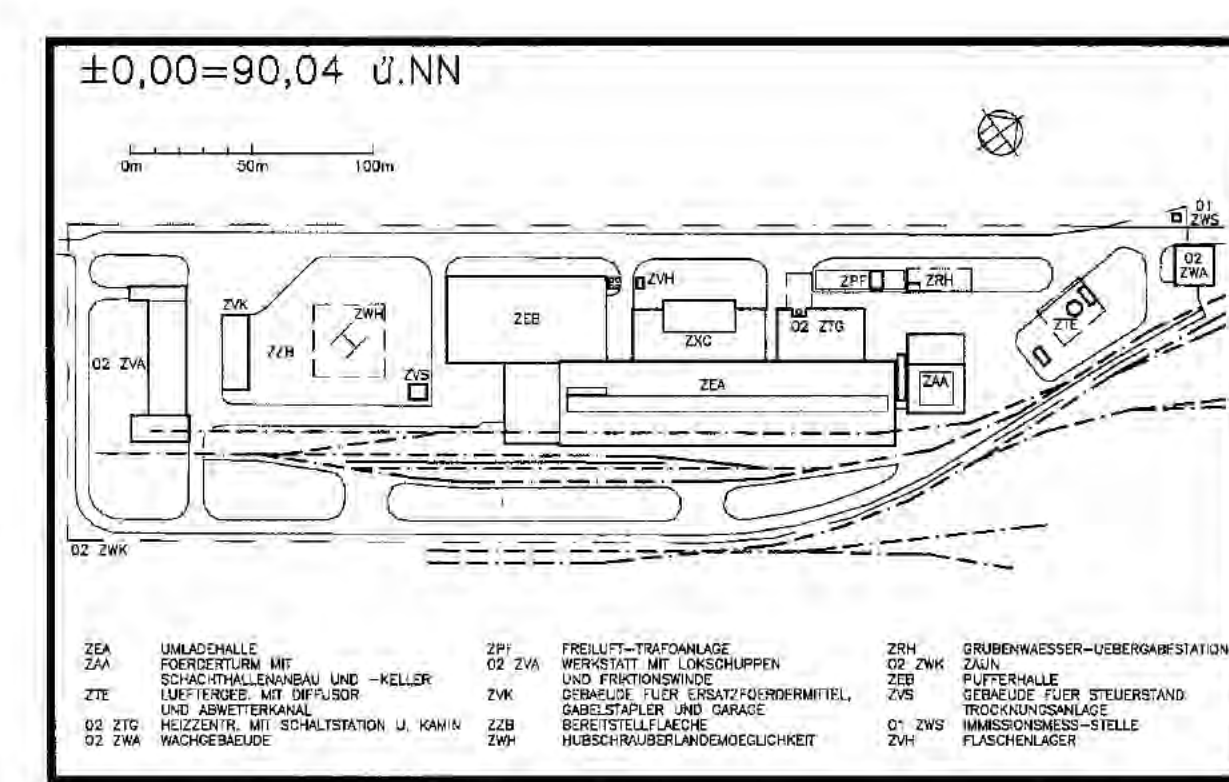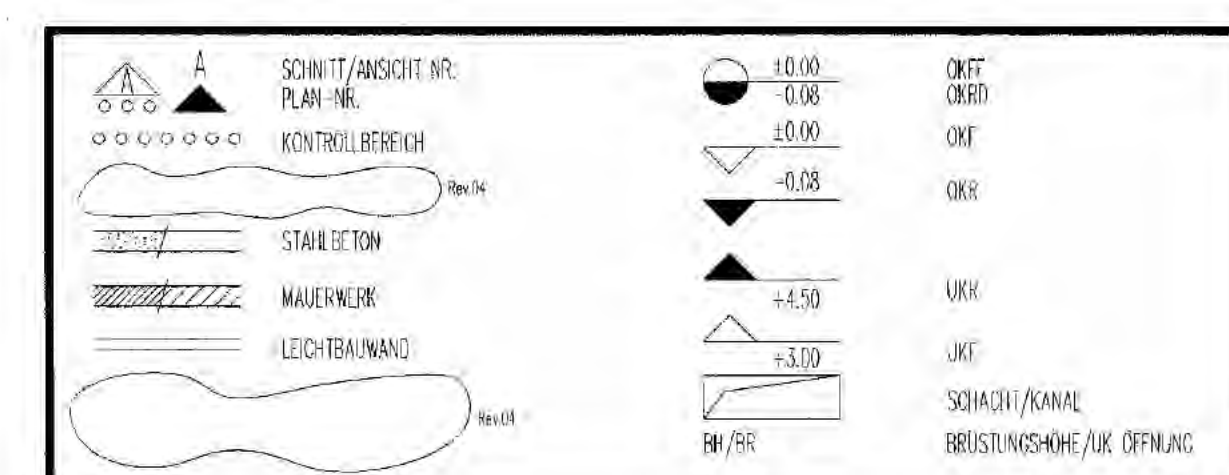


01	20.02.95	PLAN ZW. SCHNITT 21 u. 22 NEU: LEGENDE: HINWEIS AUF BRANDSCHUTZ-ENTWURF, GEMEINSAMZEICHNUNG
05		
06		
Freigabe DBE 05.11.93 Datum / Unterschrift		Freigabe DBE 16.11.93 Datum / Unterschrift	
BAUHERR BUNDESREPUBLIK DEUTSCHLAND, VERTRETEN DURCH DEN PRÄSIDENTEN FRS BRS, SÄLZGITTER		DATUM 05.11.93 Freigegeben	
ENTWURFSVERFASSER TSK, BRAUNSCHWEIG EL-NR 8093		Datum 05.11.93 Freigegeben	
BFS Bundesamt fuer Strahlenschutz KONRAD			
Projekt Datum 05.11.93 Name / Unterschrift TSK Entwurf 05.11.93 Name / Unterschrift TSK Revisions 05.11.93 Name / Unterschrift TSK			
1 : 100 Tagesanlagen Schacht Konrad 2 Umladeanlage ANSICHT NORD-WESTEN			
Klassifizierung Projekt 8 K 417 Objekt Z Komponente Z Einigungs Z Aufgabe Z Anl 10 Nr 16 Dr 16 04			
Deutsche Gesellschaft zum Bau und Betrieb von Endlagern fuer Abfallstoffe mbH (DBE)			

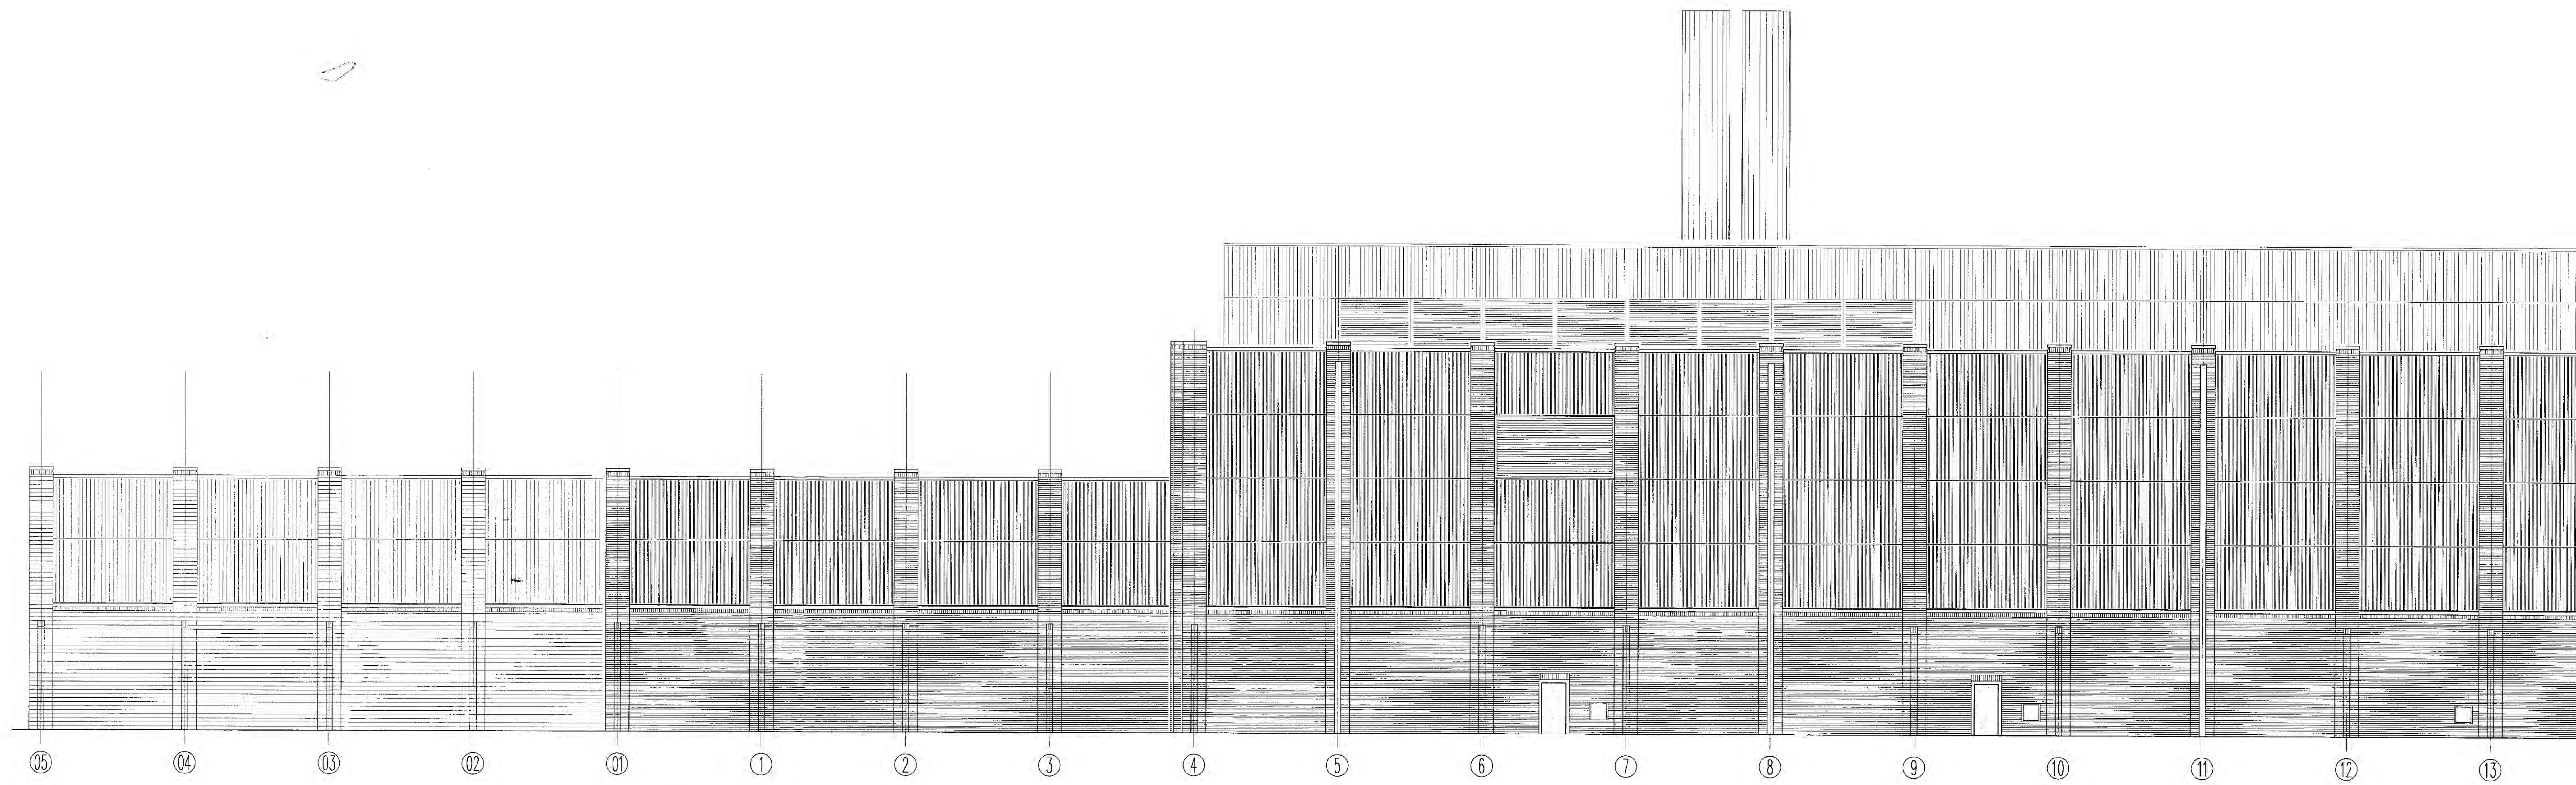



PUFFERHALLE

UMLADEHALLE Rev.03

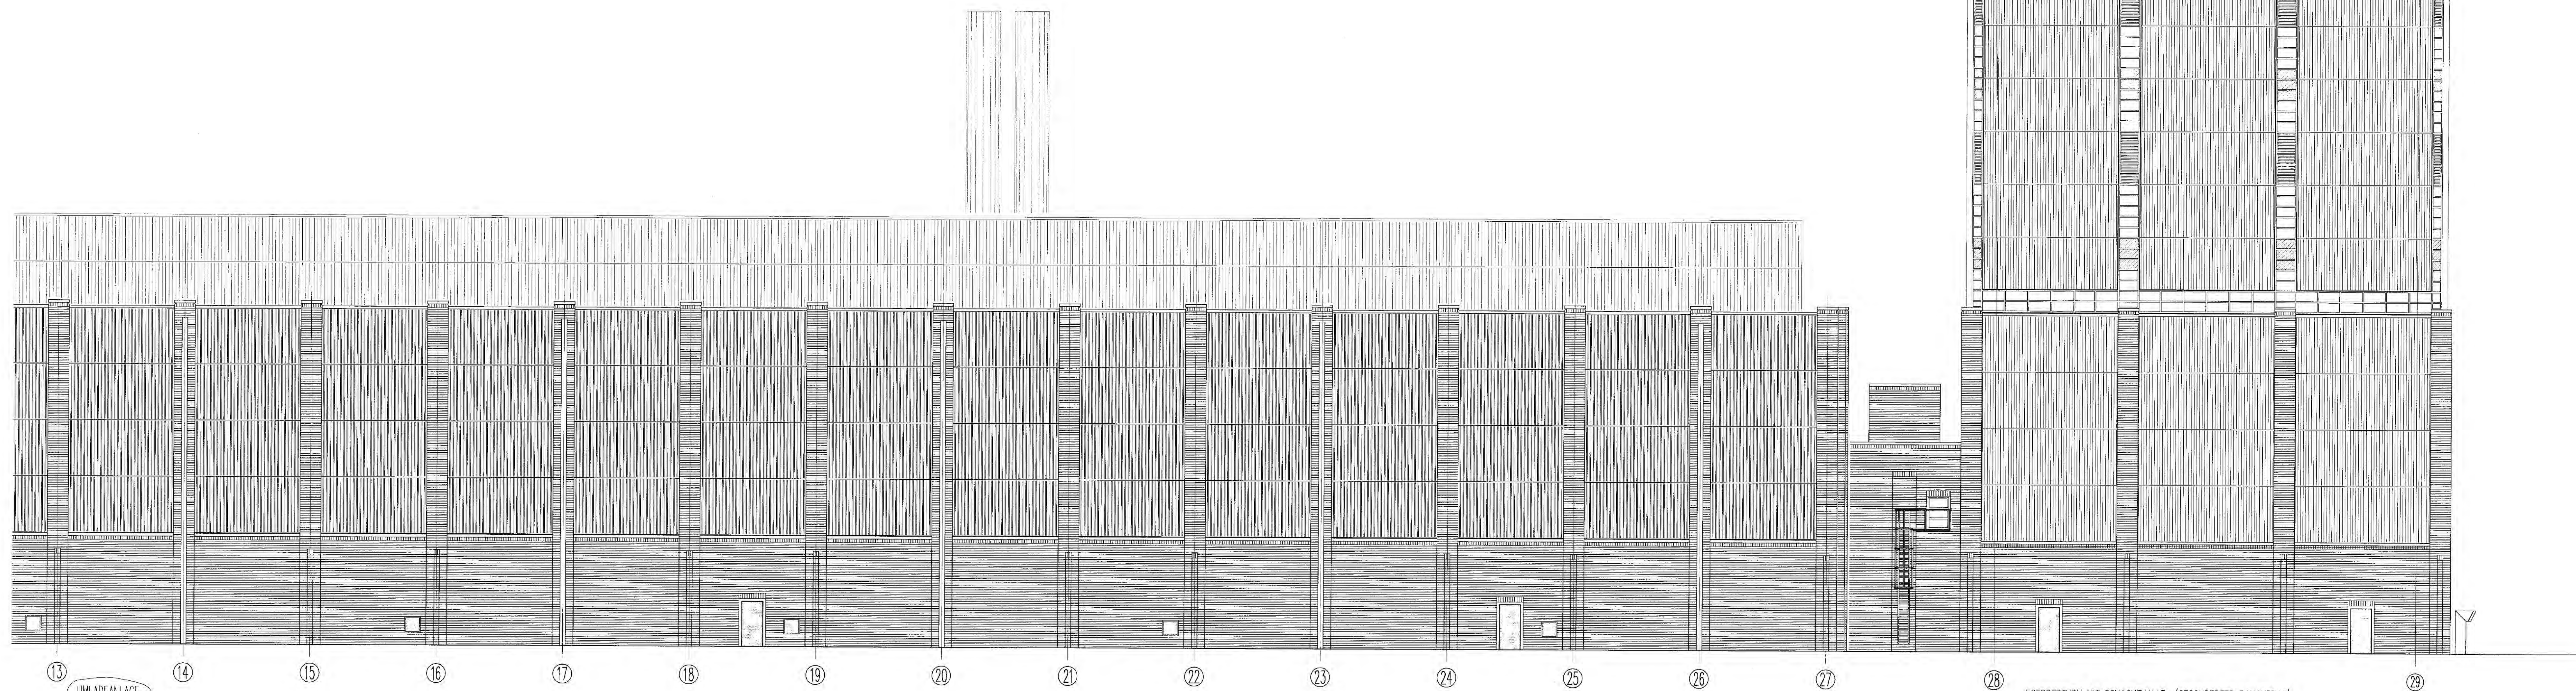

UMLADEANLAGE Rev.03

FOERDERTURM MIT SCHACHTHALLE (GESONDERTER BAUANTRAG)

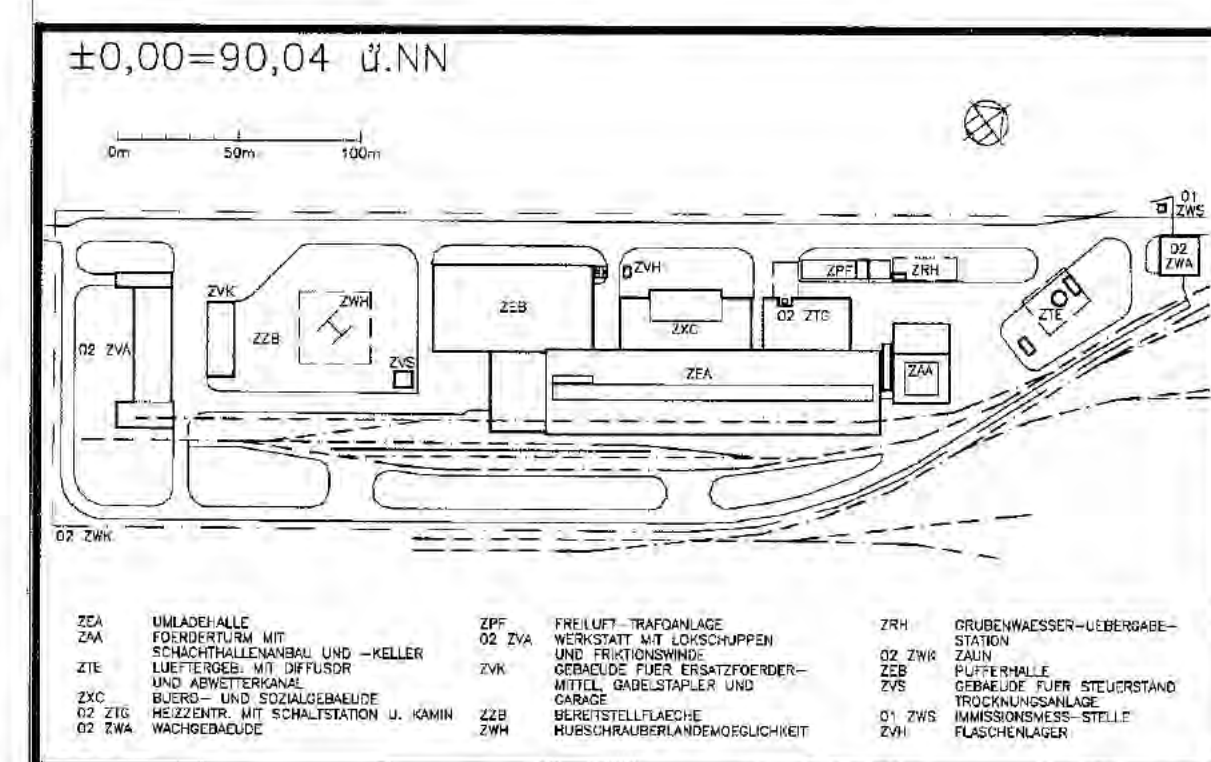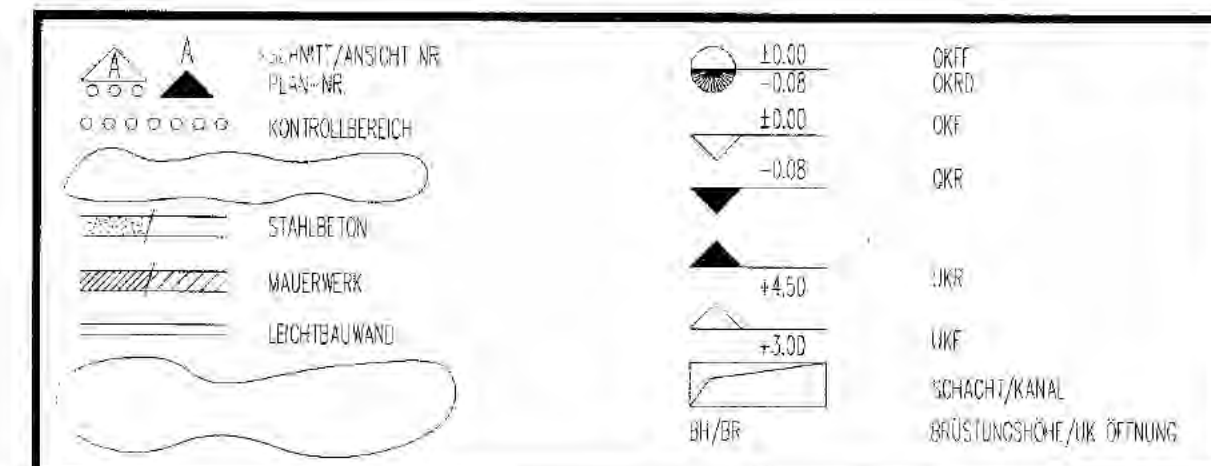

03 20.04.95 LEGENDE HINWEISE AUF BRANDSCHUTZ ENTFERNET.	
SEBAULGEBIETZUEINUNG	
01 27.10.93 GESAAMTVERARBEITUNG	
02 15.12.98 GESAAMTVERARBEITUNG	
Rev. Status	Veränderung

Freigabe	Freigabe DBE
6.11.93	16.11.93
Datum / Unterschrift	Datum / Unterschrift
BAUHERR BUNDESREPUBLIK DEUTSCHLAND, VERTRITTEN DURCH DEN PRÄSIDENTEN DES BfS, SALZGITTER	
DATUM 16.11.93	
UNTERSCHRIFT	
ENTWURFSVERFÄSSER	
SK, BRAUNSCHWEIG	
L-NR. 8093	

BfS Bundesamt fuer Strahlenschutz	
Projekt: KONRAD	
Datum	Name / Unterschrift
01.03.93	
02.03.93	
01.04.93	
02.04.93	
15.08.	

